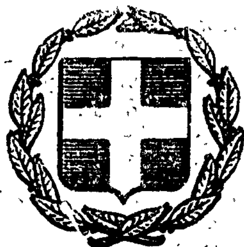


ΕΦΗΜΕΡΙΣ ΤΗΣ ΚΥΒΕΡΝΗΣΕΩΣ
ΤΗΣ ΕΛΛΗΝΙΚΗΣ ΔΗΜΟΚΡΑΤΙΑΣ

ΕΝ ΑΘΗΝΑΙΣ ΤΗ, 12 ΑΠΡΙΛΙΟΥ 1979 | ΤΕΥΧΟΣ ΤΕΤΑΡΤΟΝ | ΑΡΙΘΜΟΣ ΦΥΛΛΟΥ 220

ΠΕΡΙΕΧΟΜΕΝΑ

ΑΠΑΛΛΟΤΡΙΩΣΕΙΣ

ΑΠΟΦΑΣΕΙΣ

ΠΟΛΕΟΔΟΜΙΑ

ΔΙΑΤΑΓΜΑΤΑ

ΑΠΑΛΛΟΤΡΙΩΣΕΙΣ

ΑΠΟΦΑΣΕΙΣ

Ἀριθ. ΟΕ. 1705 (1)

Περὶ ἐπικυρώσεως ἐκθέσεως καὶ διαγράμματος καθορισμοῦ οριογραμμῆς αἰγιαλοῦ καὶ παραλίας στὴ θέση «ΛΟΥΛΟΣ» ἢ «ΣΠΗΛΙΑ» νήσου Μυκόνου.

Ο ΝΟΜΑΡΧΗΣ ΚΥΚΛΑΔΩΝ

Ἔχοντας ὑπόψη:

1. Τὶς διατάξεις τοῦ ἄρ. 1 τοῦ Ν. 3200/1955 «περὶ διοικητικῆς ἀποκεντρώσεως».
2. Τὸ ἀπὸ 11/12.11.1929 Δ/γμα «περὶ διοικήσεως Δημοσίων Κτημάτων».
3. Τὸ ἄρ. 1-2 τοῦ Α.Ν. 2344/1940 «περὶ αἰγιαλοῦ καὶ παραλίας».
4. Τὸ ἄρ. 5 τοῦ Α.Ν. 263/1968 «περὶ τροποποιήσεως καὶ συμπληρώσεως τῶν διατάξεων περὶ διοικήσεως Δημοσίων Κτημάτων».
5. Τὸ ἀπὸ Σεπτέμβριο 1977 τοπογραφικὸ διάγραμμα τῆς περιοχῆς «ΛΟΥΛΟΣ» ἢ «ΣΠΗΛΙΑ» νήσου Μυκόνου, ποὺ συντάχθηκε ἀπὸ τὸν Τοπογράφο Μηχανικὸ Ν. Καστάνια καὶ Ἰ. Ἀθανασούλια Τεχν. Βοηθό, τοῦ Α' τμήματος τῆς Δ/νσεως Τεχνικῶν Ὑπηρεσιῶν τοῦ Ὑπουργ. Οἰκονομικῶν, τὸ ὁποῖο ἐξακριβώθηκε μὲ ἔλεγχο στὶς 18.1.79 ἀπὸ τὸν Α. Τσάγκλα Πολ. Μηχανικὸ τῆς Δ.Τ.Υ.Ν.Κυκλάδων καὶ θεωρήθηκε στὶς 20.1.79 ἀπὸ τὸν Δ/ντὴ Τ.Υ.Ν. Κυκλάδων Σ. Ὀργέτα καὶ στὸ ὁποῖο χαράχθηκε μὲ ἐρυθρὰ γραμμὴ ἡ οριογραμμὴ τοῦ αἰγιαλοῦ καὶ μὲ κίτρινη ἡ οριογραμμὴ παραλίας.
6. Τὴν ἀπὸ 15.1.79 ἔκθεση τῆς κατὰ τὸ ἄρ. 5 τοῦ Α.Ν. 263/68 ἐπιτροπῆς καθορισμοῦ οριογραμμῆς αἰγιαλοῦ καὶ παραλίας, ὅπως ἀντικαταστάθηκε μὲ τὸ ἄρ. 74 τοῦ Π. Δ/τος 636/1977 «περὶ διαρθρώσεως τοῦ Ὑπουργ. Οἰκονομικῶν καὶ Ὀργανισμοῦ τῶν ὑπηρεσιῶν αὐτοῦ», καὶ ἡ ὁποία ἔκθεση συνοδεύει τὸ παραπάνω διάγραμμα.
7. Τὴ σύμφωνη γνώμη τοῦ Ἀρχηγείου Ναυτικοῦ Φ.187.2/150/79Σ.469/28.2.79, ἡ ὁποία δόθηκε κατόπιν τῶν διορθώσεων ποὺ ἔγιναν σύμφωνα μὲ τὸ Φ.187.2/786/78/19.12.78 ἔγγραφό του, ἀποφασίζουμε:

Ἐπικυρώνουμε τὴν ἀπὸ 15.1.79 ἔκθεση τῆς κατὰ τὸ ἄρθ. 74 τοῦ Π. Δ/τος 636/77 (εἰς ἀντ/ση τοῦ ἄρθ. 5 Α.Ν. 263/68) ἐπιτροπῆς αἰγιαλοῦ καὶ παραλίας γιὰ τὸν καθορισμὸ τῆς οριογραμμῆς στὴν περιοχὴ «ΛΟΥΛΟΣ» ἢ «ΣΠΗΛΙΑ» νήσου Μυκόνου, καθὼς καὶ τὸ τοπογραφικὸ διάγραμμα τῆς περιοχῆς αὐτῆς, ποὺ συντάχθηκε ἀπὸ τὸν Τοπογρ. Μηχανικὸ Ν. Καστάνια καὶ τὸ Τεχν. Βοηθὸ Ἰ. Ἀθανασούλια τοῦ Α' τμήματος τῆς Δ/νσεως Τεχν. Ὑπηρεσιῶν τοῦ Ὑπουργ. Οἰκονομικῶν τὸν Σεπτέμβριο 1977, ἐλέγχθηκε ἀπὸ τὸ Πολιτ. Μηχανικὸ Δ.Τ.Υ.Ν.Κυκλάδων Α. Τσάγκλα τὴν 18.1.79, καὶ θεωρήθηκε ἀπὸ τὸν Δ/ντὴ Τ.Υ.Ν.Κυκλάδων Σ. Ὀργέτα τὴν 20.1.79.

Ἡ ἀπόφαση αὐτὴ μαζὶ μὲ τὴν ἔκθεση καὶ τὸ σχετικὸ διάγραμμα νὰ δημοσιευθεῖ στὴν Ἐφημερίδα τῆς Κυβερνήσεως.

Ἑρμούπολη, 14 Μαρτίου 1979

Ὁ Νομάρχης
ΑΘΑΝ. ΔΑΛΚΑΦΟΥΚΗΣ

ΕΚΘΕΣΗ

Καθορισμοῦ αἰγιαλοῦ καὶ παραλίας στὴ θέση Λοῦλος ἢ Σπηλιὰ τῆς κοινότητας Ἄνω Μερᾶς Μυκόνου.

Στὴν Μύκονο σήμερα στὶς 15 τοῦ μηνὸς Ἰανουαρίου τοῦ ἔτους 1979, ἡμέρα Δευτέρα καὶ ὥρα 10 π.μ. οἱ υπογεγραμμένοι:

1. Ἰωάννης Ἀντωνάκης, Οἰκονομικὸς Ἔφορος Σύρου.
2. Στυλιανὸς Ὀργέτας, Νομ/κὸς μὲ 3ο β., Δ/ντὴς Τεχν. Ὑπηρεσιῶν Ν. Κυκλάδων.
3. Δημήτριος Μιχαὴλ , Ἀνθυποπλοίαρχος Λ.Σ. Λιμενάρχης Μυκόνου,

ἀποτελοῦντες τὴν κατὰ νόμον ἐπιτροπὴ καθορισμοῦ τῶν ὁρίων αἰγιαλοῦ καὶ παραλίας στὴ θέση Λοῦλος ἢ Σπηλιὰ τῆς κοινότητος Ἄνω Μερᾶς τῆς νήσου Μυκόνου, ἀφοῦ ἐνεργήσαμε αὐτοψία σήμερον καὶ ἔχοντες ὑπ' ὄψη :

1. Τὸ τοπογραφικὸ διάγραμμα τῆς περιοχῆς ὑπὸ κλίμακα 1 : 500 ποὺ συντάχθηκε τὸν Σεπτέμβριο τοῦ 1977 ἀπὸ τὸν τοπογράφο Μηχανικὸ Ν. Καστάνια, κατόπιν τῆς Χ 2333/27.8.78 διαταγῆς τοῦ Ὑπουργείου Οἰκονομικῶν, δεόντως θεωρημένο τόσο ἀπὸ τὸν Προϊστάμενο τῆς ἁρμόδιας ὑπηρεσίας Γρηγ. Ξηρογιάννη, Νομ/κὸ μὲ 3ο β., ὅσο καὶ τὸ Δ/ντὴ Τεχν. Ὑπηρεσιῶν Ν. Κυκλάδων τὴν 20.1.1979.
2. Τὶς διατάξεις τοῦ Α.Ν. 2344/1940 «περὶ αἰγιαλοῦ καὶ παραλίας».
3. Τὶς διατάξεις τοῦ Α.Ν. 263/1968.
4. Τὴ Φ.187.2/786/19.12.78 ἔγγραφη γνωμοδότηση τοῦ Γενικοῦ Ἐπιτελείου Ναυτικοῦ τοῦ Ὑπουργείου Ἐθνικῆς Ἀμύνης, καθορίζουμε :

Χαράσσουμε μὲ ἐρυθρὰ γραμμὴ τὸ ὅριο τοῦ αἰγιαλοῦ ὡς πολυγωνικὴ Α1,Α2,Α3,Α4,Α5,Α6,Α7 καὶ μὲ κίτρινη τὸ ὅριο τῆς παραλίας ὡς οἱ πολυγωνικὲς Π1,Π2,Π3,Π4,Π5,Π6 καὶ Π7,Π8,Π9. Λόγω τῆς ἰδιομορφίας τοῦ ἐδάφους στὴν ὑπόψη περιοχὴ ἡ οριογραμμὴ τῆς παραλίας συμπίπτει μὲ τὴν οριογραμμὴ τοῦ αἰγιαλοῦ κατὰ μῆκος τῆς πολυγωνικῆς Π6 Α4 Α5 Π7.

Οἱ πλευρομετρήσεις τῶν κορυφῶν ἔχουν ὡς ἀκολούθως :

Πολυγωνικὴ αἰγιαλοῦ		Πολυγωνικὴ παραλίας	
Α1 Α2 = 70,50	μέτρα	Π1 Π2 = 58,00	μέτρα
Α2 Α3 = 52,20	»	Π2 Π3 = 10,90	»
Α3 Α4 = 44,10	»	Π3 Π4 = 28,60	»
Α4 Α5 = 39,20	»	Π4 Π5 = 27,60	»
Α5 Α6 = 60,50	»	Π5 Π6 = 38,10	»
Α6 Α7 = 45,80	»	Π7 Π8 = 21,80	»
		Π8 Π9 = 44,10	»

Ἐπιπροσθέτως γιὰ πληρέστερη ἐξασφάλιση τῶν πολυγωνικῶν τοῦ αἰγιαλοῦ καὶ τῆς παραλίας ἐξασφαλίστηκαν οἱ ὑπόψη κορυφὲς ἀπὸ τὰ ὑπάρχοντα σταθερὰ σημεῖα τὰ ὁποῖα εἶναι ἀποτυπωμένα ἐπὶ τῶν ὑποβληθέντων τοπογραφικῶν διαγραμμάτων ἐνῶ στὸ ἔδαφος ἔχουν ὑλοποιηθεῖ μὲ κυλινδρικὰ κολωνάκια ὕψους 0,50 μ. καὶ διαμέτρου 0,20 μ. περίπου.

Οἱ ἀποστάσεις τῶν κορυφῶν τοῦ αἰγιαλοῦ καὶ τῆς παραλίας ἀπὸ τὰ σταθερὰ σημεῖα τὰ ὁποῖα στὸ σχέδιο ἔχουν κληθεῖ ὀρόσημα ἔχουν ὡς ἀκολούθως :

Ἀπόσταση	κορυφῆς	Α1	ἀπὸ σταθερὸ σημεῖο ὑπ' ἀρ. ὅροσ.	1	=	12,10	μέτρα
»	»	Α1	» » » » » »	2	=	28,00	»
»	»	Α2	» » » » » »	2	=	48,70	»
»	»	Α2	» » » » » »	3	=	13,00	»
»	»	Α3	» » » » » »	3	=	56,00	»
»	»	Α3	» » » » » »	4	=	16,30	»
»	»	Α4	» » » » » »	4	=	33,70	»
»	»	Α4	» » » » » »	5	=	33,50	»
»	»	Α4	» πλησίον εὑρισκόμενο πηγάδι		=	1,20	»
»	»	Α5	» σταθερὸ σημεῖο ὑπ' ἀρ. ὅροσ.	5	=	34,20	»
»	»	Α5	» » » » » »	6	=	45,60	»
»	»	Α6	» » » » » »	6	=	28,60	»
»	»	Α6	» » » » » »	7	=	37,60	»
»	»	Α7	» » » » » »	7	=	19,00	»
»	»	Α7	» » » » » »	8	=	57,20	»
»	»	Π1	» » » » » »	1	=	18,20	»
»	»	Π1	» » » » » »	2	=	32,60	»
»	»	Π2	» » » » » »	2	=	42,80	»
»	»	Π2	» » » » » »	3	=	29,30	»
»	»	Π3	» » » » » »	2	=	51,60	»
»	»	Π3	» » » » » »	3	=	22,40	»
»	»	Π4	» » » » » »	3	=	38,90	»
»	»	Π4	» » » » » »	4	=	35,40	»
»	»	Π5	» » » » » »	3	=	61,40	»
»	»	Π5	» » » » » »	4	=	20,50	»
»	»	Π6	» » » » » »	4	=	28,50	»
»	»	Π6	» » » » » »	5	=	35,60	»
»	»	Π6	ἀπὸ πλησίον εὑρισκόμενο πηγάδι		=	6,00	»
»	»	Π7	» σταθερὸ σημεῖο ὑπ' ἀρ. ὅροσ.	5	=	52,10	»
»	»	Π7	» » » » » »	6	=	21,00	»
»	»	Π8	» » » » » »	6	=	30,00	»
»	»	Π8	» » » » » »	7	=	39,60	»
»	»	Π9	» » » » » »	7	=	22,30	»
»	»	Π9	» » » » » »	8	=	62,10	»

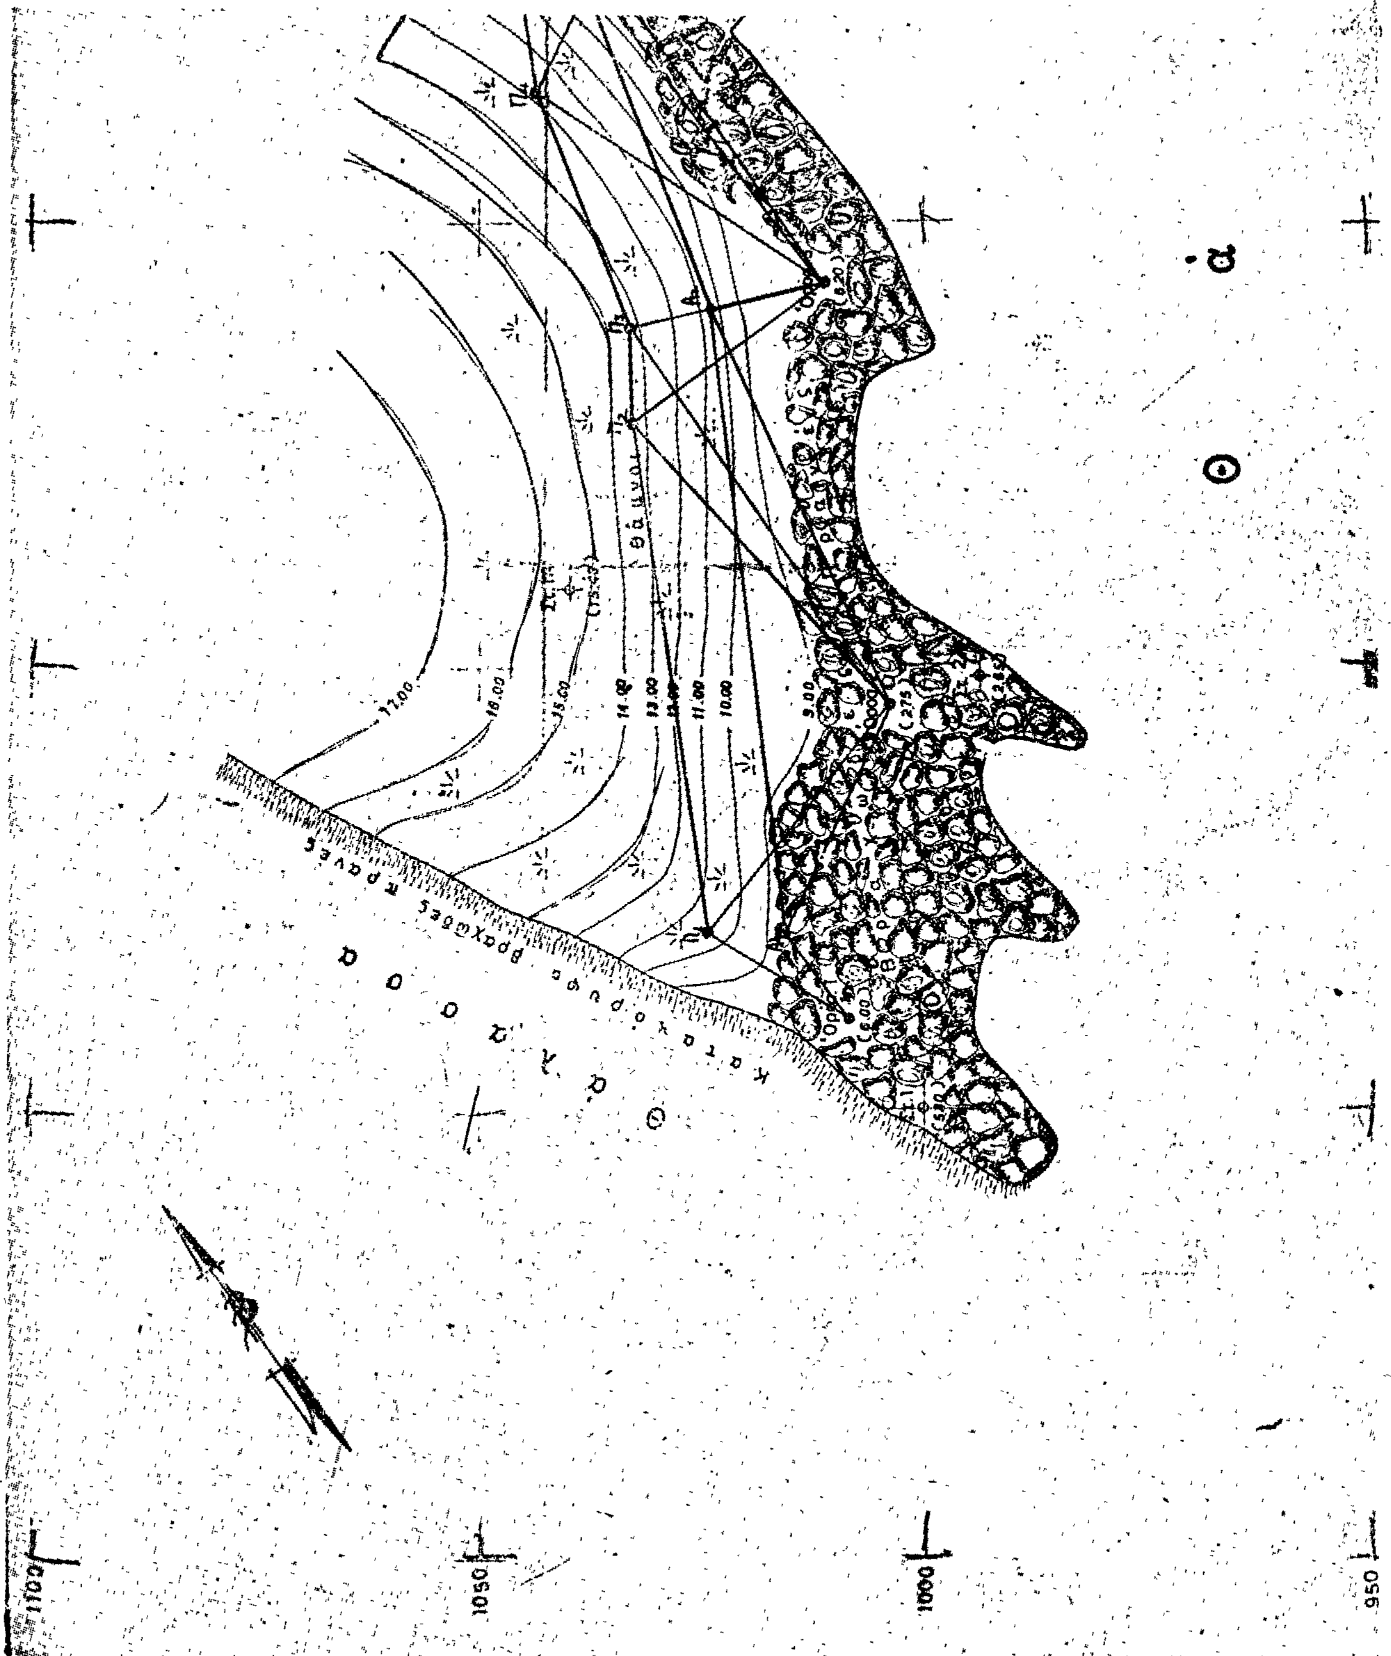
Σημειώνεται ὅτι ὁ καθορισμὸς αἰγιαλοῦ καὶ παραλίας στὴν περιοχὴ ἐνεργεῖται γιὰ πρώτη φορά.

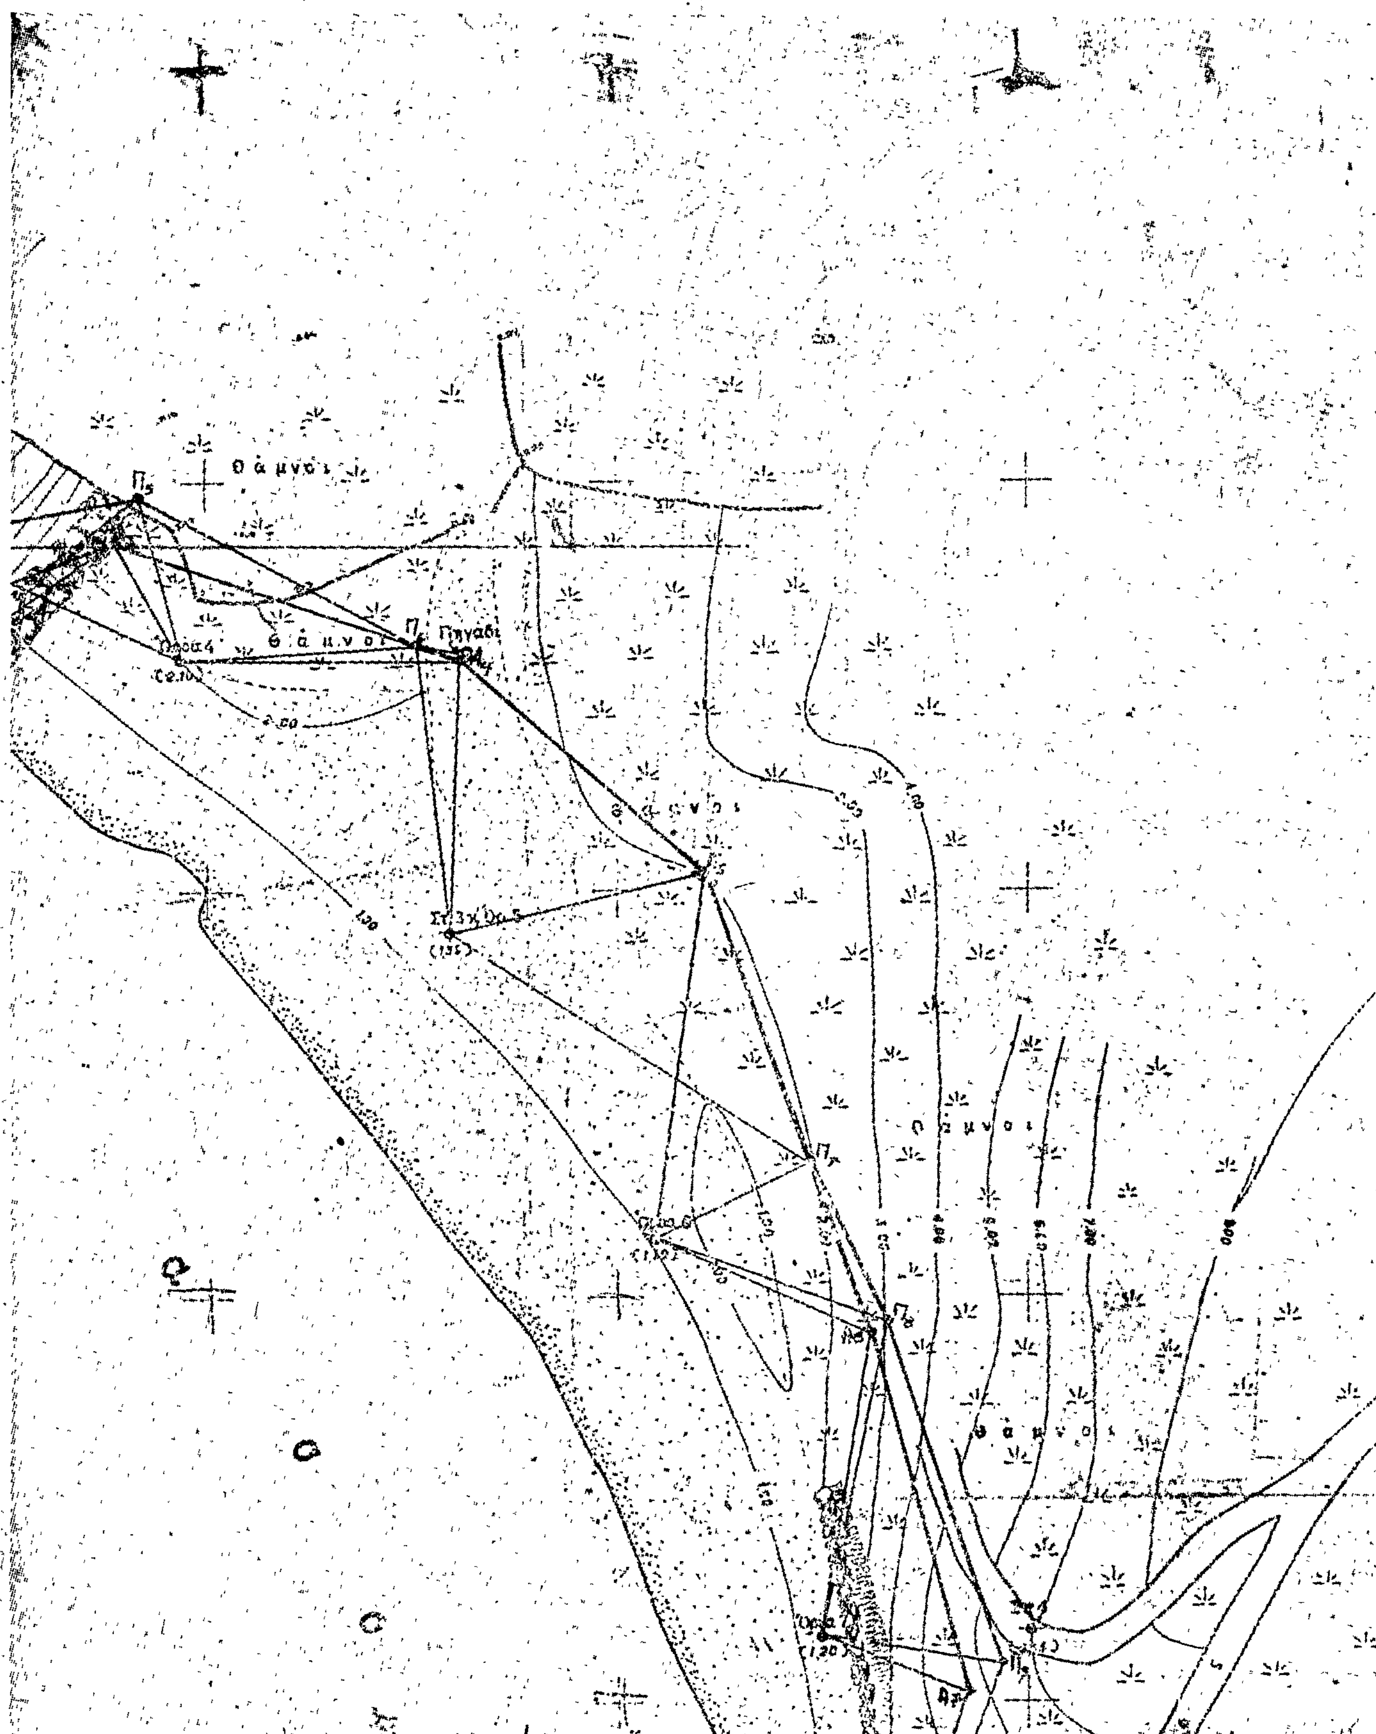
Ἐπιπροσθέτως κρίνεται σκόπιμο νὰ ἀναφερθεῖ ὅτι τὸ σύστημα συντεταγμένων τοῦ κανάβου τοῦ ὑποβληθέντος τοπογραφικοῦ διαγράμματος εἶναι αὐθαίρετο, ἤτοι μὴ ἐξαρτημένο ἀπὸ τὸ κρατικὸ τριγωνομετρικὸ δίκτυο.

Ἐφ' ᾧ συνετάγη τὸ παρὸν καὶ ὑπογράφεται ὡς ἕπεται :

Ὁ Πρόεδρος — Τὰ Μέλη

ΙΩΑΝΝΗΣ Γ. ΑΝΤΩΝΑΚΗΣ — ΣΤΥΛΙΑΝΟΣ Κ. ΟΡΓΕΤΑΣ-ΔΗΜΗΤΡΙΟΣ ΜΙΧΑΗΛ


1100
1050
1000
950


θ ά μ ν ο ι
θ ά μ ν ο ι
Πηγάδι
θ ά μ ν ο ι
θ ά μ ν ο ι
θ ά μ ν ο ι

ΥΠΟΜΝΗΜΑ

1. Ἡ ἀποτύπωση ἔγινε ταχυμετρικῶς δυνάμει τῆς ὑπ' ἀριθ. Χ.2333/9/27-8-1977 διαταγῆς τοῦ Ὑπουργείου Οἰκονομικῶν.
2. Ὡς ±0.00 ἐλήφθη ἡ μέση πλήμμη τῆς θαλάσσης κατά τὴν διάρκεια τῆς ἀποτυπώσεως.
3. Σύστημα συντεταγμένων καννάβου αὐθαίρετον
4. Συμβολισμοί:

Θάμνοι

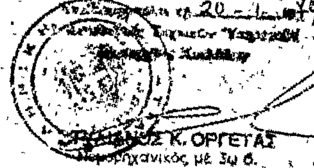
Βραχῶδες ἔδαφος

Ἀμμῶδης ἔκτασή

5. Πίναξ συντεταγμένων ὁροσήμων

α/α	Χ	Ψ
1	1010.25	1008.50
2	1045.60	1004.00
3	1093.40	1011.40
4	1147.00	1028.40
5	1179.50	994.90
6	1204.60	957.20
7	1224.80	909.00
8	1224.60	847.00
9	1209.00	806.75

Ἐξηκριβώθη ἡ ἀκρίβεια τοῦ παρόντος τοπογραφικοῦ διὰ ἐλέγχου ἐπὶ τοῦ πεδίου
Ἑρμούπολις 18-1-1979
Ὁ ἐλέγξας
ΑΝΑΣΤΑΣΙΟΣ ΤΣΑΓΚΛΑΣ
ΠΟΛΙΤΙΚΟΣ ΜΗΧΑΝΙΚΟΣ ΕΠΙ 6ω

ΕΘΕΩΡΗΘΗ
τῇ 20-1-1979

...ΝΟΣ Κ. ΟΡΓΕΤΑΣ
...μηχανικός με 3ω β.

Τὸ παρόν ... αἰγιαλός ... ὁ καθορ...

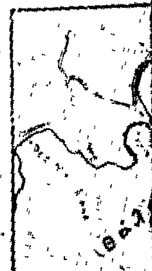
ΥΠΟΥΡΓΕΙΟ ΟΙΚΟΝΟΜΙΚΩΝ
ΔΙΕΥΘΥΝΣΗ ΤΕΧΝΙΚΩΝ ΥΠΗΡΕΣΙΩΝ
ΤΜΗΜΑ Α'

ΤΟΠΟΓΡΑΦΙΚΟ ΔΙΑΓΡΑΜΜΑ ΚΛΙΜΑΚΑ 1:500	Σύνολο φύλλων: 1 / Αρ. φύλλου

ΝΟΜΟΣ: ΚΥΚΛΑΔΩΝ
ΘΕΣΗ: ΜΥΚΟΝΟΣ
ΑΡΜΟΔ. ΟΙΚ. ΕΦΟΡΙΑ: ΣΥΡΟΥ
ΑΡΙΘ. Δ/ΓΗΣ ΥΠ. ΟΙΚΟΝΟΜΙΚΩΝ: Χ.2333/9/27-8-1977
ΑΡΙΘ. ΠΡΩΤΟΚΟΛΛΟΥ: 3

ΕΘΕΩΡΗΘΗ Ἀθῆναι Ὁ Προϊστάμενος	Ἀθῆναι Σεπτέμβριος 1977 Οἱ Συντάξαντες		Ἀθῆναι Ἡ Σχεδιάστρια
ΓΡΗΓ. ΞΗΡΟΓΙΑΝΝΗΣ Νομ/κός ἐπὶ 3ω	Ν. ΚΑΣΤΑΝΙΑΣ Τοπ/φος Μηχ/κός	Ι. ΑΘΑΝΑΣΟΥΛΙΑΣ Τεχν. Βοηθός	Α. ΚΑΓΚΑΡΑΚΗ

ΑΚΡΙΒΕΣ ΦΩΤΟΤΥΠΙΚΟΝ ΑΝΤΙΓΡΑΦΟΝ
Ἐκ τοῦ ὑπάρχοντος πρωτοτύπου.
Ἐν Ἀθήναις τῇ 12/1/79
Ὁ ΠΡΟΪΣΤΑΜΕΝΟΣ
ΓΡΗΓ. ...
ΤΟΠ. ...
Δ/ΝΣΗΣ ΥΠ. ΟΙΚΟΝΟΜΙΚΩΝ

Ἀπόσπασμα ...
Κλίμαξ 1:5...


Σημ. Μὲ κόκκινη γραμ... ποὺ ἔχει ἀποτυπ...

1000 1050 1100

ΥΠΟΜΝΗΜΑ

ριογραμμή αιγιαλού
ριογραμμή παραλίας
διάγραμμα συνοδεύει τὴν ἀπὸ 15-1-79
τεχνική ἔκθεση καθορισμοῦ όρίων
καὶ παραλίας.
ερὸς εἰς τὴν περιοχὴν ἐνεργεῖται τὸ πρῶτον.
Ἐν Μυκόνῳ τῇ 15 Ἰανουαρίου 1979

Η ΕΠΙΤΡΟΠΗ

) Πρόεδρος — Τὰ μέλη

1)

ΣΤΥΛΙΑΝΟΣ Κ. ΟΡΓΕΤΑΣ
Νομομηχανικὸς με

2)



ΜΙΧΑΗΛ

Όρασ.8 (180)

Όρασ.9 (280)

Στ.5 (385)

Πρὸς Ἄνω Μερά

Ἐκκλ. Ἁγίας Ἄννας

4.00

5.00

6.00

3.00



μτ. φαίνεται ἡ ἔκταση

150 200 250

Ἀριθ. Γ/Φ. 121/4379 (2)

Περὶ καθορισμοῦ ὁρίων αἰγιαλοῦ καὶ παραλίας στὴ θέση «ΒΙΒΟΣ» παραλίας Προσκυνᾶ Λοκρίδος πρὸ ἰδιοκτησίας Παναγιώτη Χριστοπούλου.

Ο ΝΟΜΑΡΧΗΣ ΦΘΙΩΤΙΔΟΣ

Ἔχοντας ὑπόψη :

1. Τὶς διατάξεις τοῦ ἄρθρ. 1 παρ. 1 τοῦ Ν. 3200/1955 (Φ.Ε.Κ. 97/Α/55) «περὶ διοικητικῆς ἀποκεντρώσεως», σὲ συνδυασμὸ μὲ τὶς διατάξεις τοῦ ἀπὸ 28.6.1955 Β. Δ/τος «περὶ ἐξαιρέσεως ἀπὸ τῆς κατὰ τὸ ἄρθρ. 1 παρ. 1 τοῦ Ν. 3200/1955 ἁρμοδιότητος τῶν Νομαρχῶν, ἀντικειμένων τινῶν ἁρμοδιότητος τοῦ Ὑπουργοῦ Οἰκονομικῶν».

2. Τὶς διατάξεις τοῦ Α.Ν. 2344/1940 (Φ.Ε.Κ. 154/Α/40) «περὶ αἰγιαλοῦ καὶ παραλίας» ὅπως τροποποιήθηκαν καὶ συμπληρώθηκαν μὲ τὶς διατάξεις τοῦ Α.Ν. 263/1968 (Φ.Ε.Κ. 12/Α/68) «περὶ τροποποιήσεως καὶ συμπληρώσεως τῶν διατάξεων περὶ δημοσίων κτημάτων».

3. Τὴν ἀπὸ 7.2.1979 Ἔκθεση τῆς προβλεπομένης ἀπὸ τὸ ἄρθρο 5 τοῦ Α.Ν. 263/1968 καὶ τὸ ἄρθρο 74 τοῦ Π.Δ. 636/1977 (Φ.Ε.Κ. 209/Α/77) Ἐπιτροπῆς, περὶ καθορισμοῦ τῶν ὁρίων τοῦ αἰγιαλοῦ, καὶ τῆς παραλίας στὴν ἀνωτέρω περιοχή, ὅπως αὐτὰ εἰκονίζονται στὸ ἀπὸ Μαρτίου 1978 καὶ ὑπὸ κλίμακα 1 : 500 τοπογρ. διάγραμμα τοῦ Μηχανικοῦ Νικολάου Κατσαϊμάνη, ποὺ θεωρήθηκε στὶς 6.2.1979 ἀπὸ τὸ Δ/ντὴ Τ.Υ.Ν.Φθιώτιδος καὶ ποὺ συνοδεύει τὴν Ἔκθεση.

4. Τὴ σύμφωνη γνώμη τοῦ Γενικοῦ Ἐπιτελείου Ναυτικοῦ ποὺ διατυπώθηκε στὸ Φ.187.2/167/79 Ἀριθ. Σχεδ. 486/2.3.1979 ἔγγραφό του, ἀποφασίζουμε :

1. Ἐπικυρώνουμε τὴν ἀπὸ 7.2.1979 Ἔκθεση τῆς Ἐπιτροπῆς καθορισμοῦ τῶν ὁρίων τοῦ αἰγιαλοῦ, περὶ καθορισμοῦ τῶν ὁρίων τοῦ αἰγιαλοῦ, καὶ τῆς παραλίας στὴ θέση «ΒΙΒΟΣ» παραλίας Προσκυνᾶ Λοκρίδος πρὸ ἰδιοκτησίας Παναγιώτη Χριστοπούλου, ὅπως αὐτὰ εἰκονίζονται στὸ ἀπὸ Μαρτίου 1978 καὶ ὑπὸ κλίμακα 1 : 500 τοπογρ. διάγραμμα τοῦ Μηχανικοῦ Νικολάου Γ. Κοτσαϊμάνη, ποὺ θεωρήθηκε στὶς 6.2.1979 ἀπὸ τὸν Δ/ντὴ Τ.Υ.Ν.Φθιώτιδος καὶ ποὺ συνοδεύει τὴν Ἔκθεση.

2. Ἀναθέτουμε στὸν Οἰκον. Ἔφορο Ἀταλάντης νὰ φροντίσει γιὰ τὶς περαιτέρω ἐνέργειες.

3. Ἡ ἀπόφαση αὐτὴ μαζὶ μὲ τὴν Ἔκθεση καὶ τὸ διάγραμμα νὰ δημοσιευθεῖ στὴν Ἐφημερίδα τῆς Κυβερνήσεως.

Λαμία, 14 Μαρτίου 1979

Ὁ Νομάρχης
ΚΩΝ/ΝΟΣ ΚΟΪΚΑΣ

ΕΚΘΕΣΙΣ

Καθορισμοῦ τῆς ὁριογραμμῆς τοῦ αἰγιαλοῦ καὶ τῆς παραλίας.

Ἐν Ἀταλάντη σήμερον τὴν 7η τοῦ μηνὸς Φεβρουαρίου 1979, ἡμέρα Τετάρτη ἡ ἐπιτροπὴ καθορισμοῦ τῶν ὁρίων τοῦ αἰγιαλοῦ καὶ τῆς παραλίας, ἀποτελουμένη, συμφώνως πρὸς τὸ ἄρθρο 74 τοῦ Ὀργανισμοῦ Ὑπουργείου Οἰκονομικῶν ἐκ τῶν :

1. Ἰορδάνη-Κεφαλίδη-Οἰκον. Ἐφόρου Ἀταλάντης, ὡς προέδρου.

2. Γρηγορίου Μπουρούκη-Ἀνθ/ρχου Λιμενάρχου Αἰδηψοῦ καὶ

3. Δημητρίου Χριστοδούλου-Πολ. ὑπο/κοῦ, ἀναπληρώνων τὸν Δ/ντὴ Τ.Υ.Φθιώτιδος διὰ τῆς ἀριθ. ΓΙΦ93/7856/15.6.78 ἀποφάσεως Νομάρχου Φθιώτιδος, ὡς μελῶν.

Καὶ ἔχοντες ὑπ' ὄψει :

1. Τὴν ἀριθ. 472/24.1.79 πρόσκληση τῆς Νομαρχίας Φθιώτιδος, Οἰκον. Ἐφορία Ἀταλάντης «περὶ καθορισμοῦ τῶν ὁρίων τοῦ αἰγιαλοῦ καὶ τῆς παραλίας στὴν θέσιν «ΒΙΒΟΣ» παραλίας Προσκυνᾶ-Λοκρίδος καὶ ἔμπροσθεν τῆς ἰδιοκτησίας Παναγιώτου Χριστοπούλου.

2. Τὸ σχετικὸν ὑψομετρικὸν διάγραμμα μηνὸς Μαρτίου 1978 ὑπὸ κλίμακα 1 : 500 συνταχθὲν ὑπὸ τοῦ Νικολάου Κοτσαϊμάνη Ἀρχιτ. Μηχ/κοῦ ἠλεχθὲν καὶ θεωρηθὲν ὑπὸ τῆς Δ/νσεως Τεχνικῶν Ὑπηρεσιῶν Ν. Φθιώτιδος τὴν 6 Φεβρουαρίου 1979.

3. Τὰς σχετικὰς διατάξεις τοῦ Α.Ν. 1540/1938, ὡς ἐτροποποιήθησαν ὑπὸ τοῦ Α.Ν. 2344/1940 καὶ τοῦ Α.Ν. 263/68 κατὰ τὰς ὁποίας ὁ καθορισμὸς τοῦ αἰγιαλοῦ καὶ τῆς παραλίας γίνεται ἐπὶ τοπογραφικοῦ καὶ ὑψομετρικοῦ διαγράμματος, χαρασσομένης ἐπ' αὐτοῦ, ἐρυθρᾶς γραμμῆς διὰ τὴν ὁριογραμμὴ τοῦ αἰγιαλοῦ, κιτρίνης γραμμῆς διὰ τὴν ὁριογραμμὴ τῆς παραλίας καὶ κυανῆς γραμμῆς διὰ τὴν ὁριογραμμὴ τοῦ παλαιοῦ αἰγιαλοῦ, εἰς περίπτωσιν κατὰ τὴν ὁποίαν ἕνεκα προσχώσεων ἢ ἄλλης αἰτίας εἶναι ἐμφανὲς ὅτι, καθ' ὃν χρόνον ἐνεργεῖται ὁ καθορισμὸς τοῦ αἰγιαλοῦ εἶναι διάφορος τοῦ εἰς τὸ παρελθὸν τοιούτου κ.λ.π. ὅτι δύναται νὰ καθορισθῇ ἡ παλαιὰ θέσις τοῦ αἰγιαλοῦ ἡ ὑφισταμένη μέχρι τὸ ἔτος 1884, ἐὰν ὑφίστανται κατοχαὶ ἰδιωτῶν ἢ καὶ πρότερον ἐὰν δὲν ὑφίστανται τοιαῦται.

4. Τὰς ὑπ' ἀριθ. 64/59 καὶ 630/64 Γνωμοδοτήσεις τοῦ Νομικοῦ Συμβουλίου τοῦ Κράτους.

5. Ὅτι ὁ καθορισμὸς τῶν ὁρίων τοῦ αἰγιαλοῦ καὶ τῆς παραλίας γίνεται γιὰ πρώτη φορά.

6. Ὅτι ὁ ἀριθμὸς τῶν κορυφῶν τῆς ὁριογραμμῆς τοῦ αἰγιαλοῦ εἶναι 14 τῆς δὲ παραλίας εἶναι ἐπίσης 14, ἔχουν δὲ ἐξαρτηθῆ ἀπὸ σταθερὰ σημεῖα.

7. Τὸ ὑπ' ἀριθ. Φ.187.2/53/79/20.1.79 ἔγγραφο τοῦ Γενικοῦ Ἐπιτελείου Ναυτικοῦ.

8. Τὰς σχετικὰς μαρτυρικὰς καταθέσεις ἀπὸ τὰς ὁποίας προκύπτει ὅτι δὲν ὑφίσταται παλαιὸς αἰγιαλός.

9. Τὰ ἐκ τῆς ἐνεργηθείσης ἐπιτοπίου αὐτοψίας τὴν 7η Φεβρουαρίου 1979 προκύψαντα στοιχεῖα, ἀποφασίζει :

Καθορίζει ἐπὶ τοῦ ἀνωτέρω καὶ συνημμένου τῆς παρούσης τοπογ. καὶ ὑψομετρικοῦ διαγράμματος εἰς τὴν θέσιν «ΒΙΒΟΣ» παραλίας Προσκυνᾶ-Λοκρίδος καὶ ἔμπροσθεν τῆς ἰδιοκτησίας Παναγιώτου Χριστοπούλου.

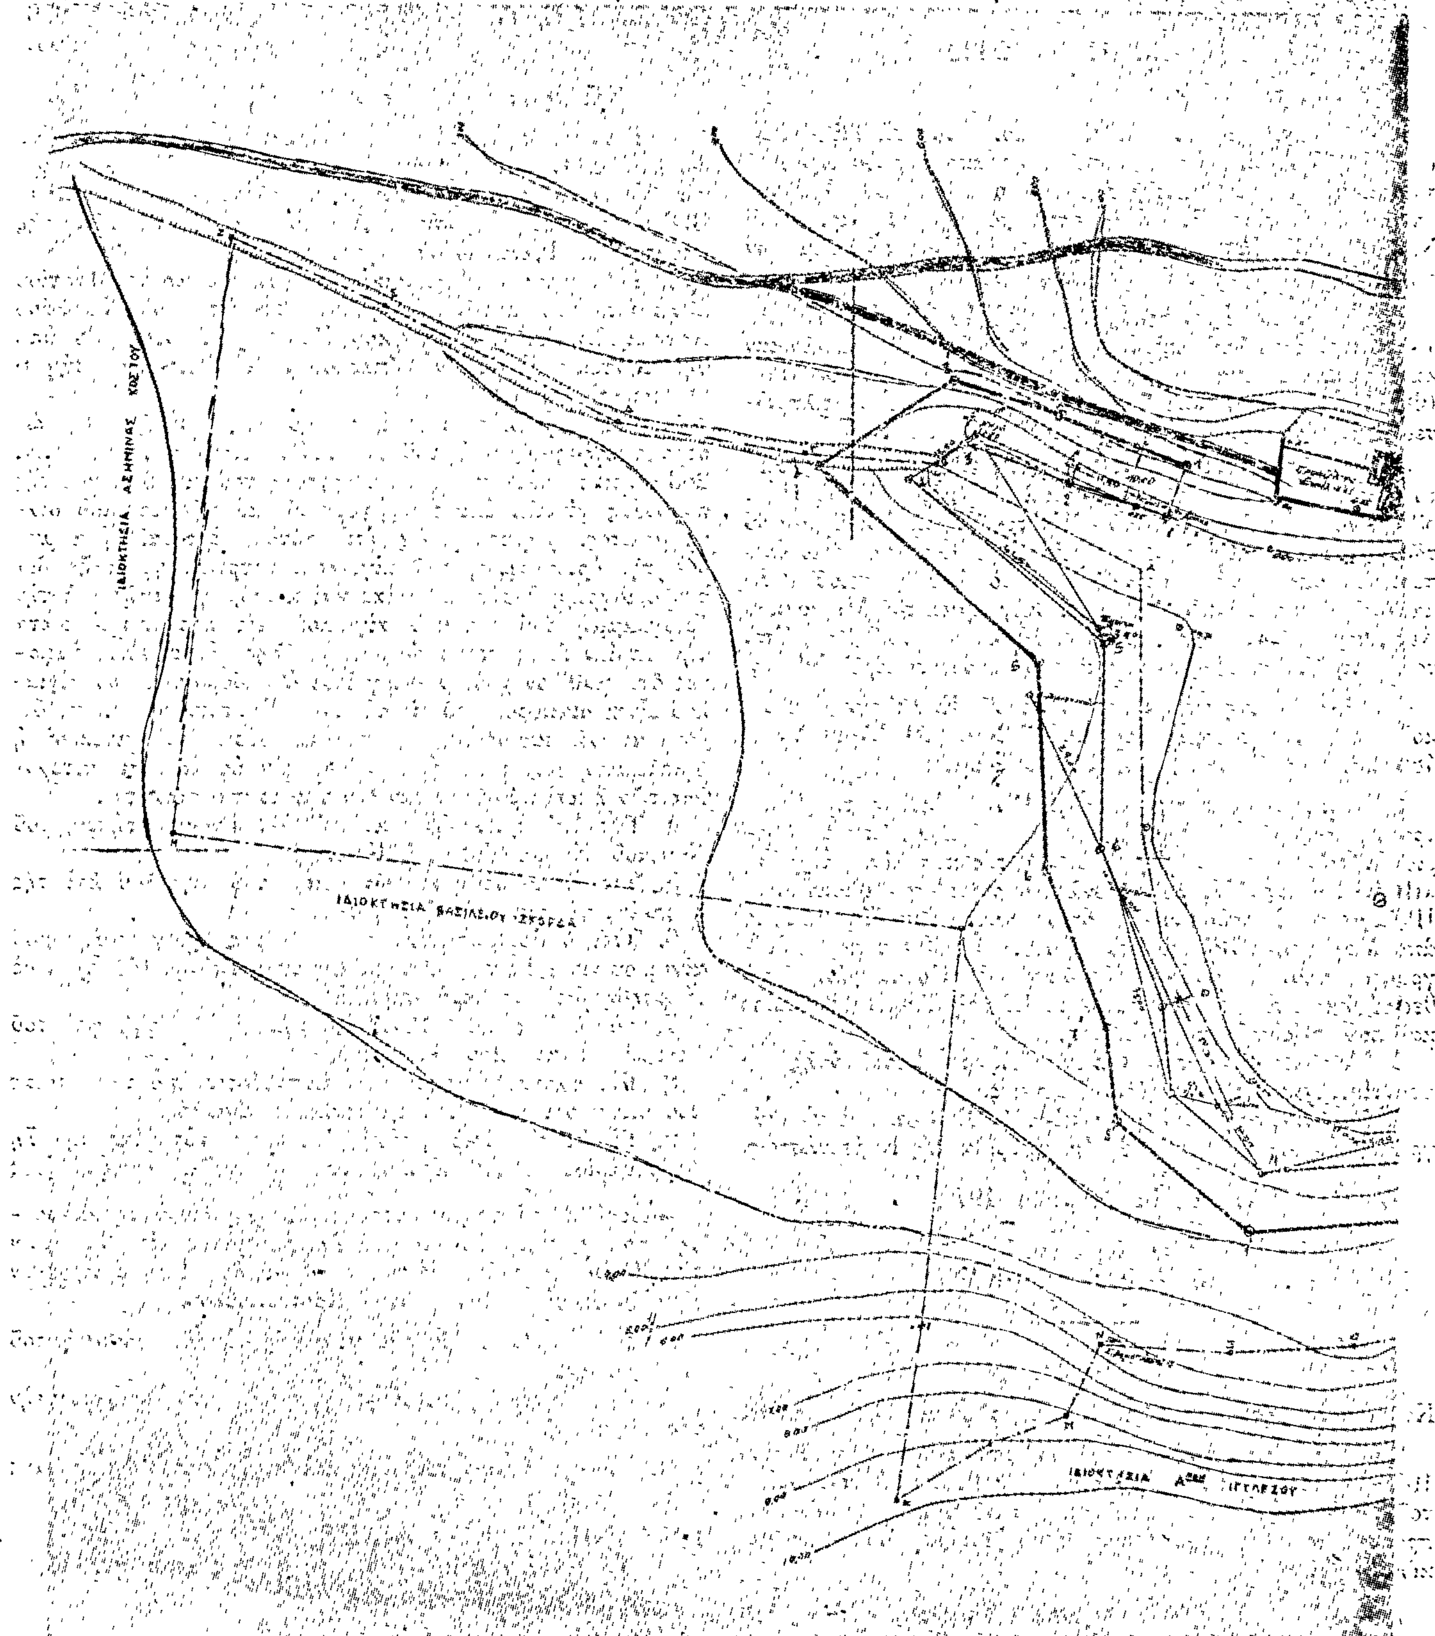
α) Διὰ συνεχοῦς ἐρυθρᾶς γραμμῆς τὴν ὁριογραμμὴ τοῦ αἰγιαλοῦ καὶ

β) Διὰ συνεχοῦς κιτρίνης γραμμῆς τὴν ὁριογραμμὴν τῆς παραλίας.

Ἐφ' ᾧ συνετάγη ἡ παροῦσα καὶ ὑπογράφεται ὡς ἕπεται :

Ὁ Πρόεδρος
ΙΟΡΔΑΝΗΣ Κ. ΚΕΦΑΛΙΔΗΣ
Τμηματάρχης Β'

Τὰ μέλη
(Ὑπογραφαὶ)


ΙΔΙΟΚΤΗΣΙΑ ΑΣΗΜΙΝΑΣ ΚΟΣΤΟΥ
ΙΔΙΟΚΤΗΣΙΑ ΒΑΣΙΛΕΙΟΥ ΣΚΟΡΔΑ

ΤΡΕΧΟΝ ΕΝ ΤΩ ΠΕΔΙΩ ΔΙΑ ΤΗΝ ΑΚΡΙΒΕΙΑ ΤΗΣ ΑΠΟΤΥΠΩΣΕΩΣ

ΛΑΜΙΑ 6-2-79

Ο ΤΕΧΝΙΚΟΣ ΥΠΑΛΛΗΛΟΣ

Ε.Θ.-Ο.Η.

Ο ΔΙΕΥΘΥΝΤΗΣ ΤΕΧΝΙΚΗΣ ΥΠΗΡΕΣΙΑΣ





ΥΠΟΜΝΗΜΑ

Οριογραμμή Αιγιαλού

Οριογραμμή Παραλίας

ΕΠΙΤΡΟΠΗ

Ο Πρόεδρος

ΤΟΠΟΓΡΑΦΙΚΟΝ ΔΙΑΓΡΑΜΜΑ
ΟΙΚΟΠΕΔΟΥ ΙΔΙΟΚΤΗΣΙΑΣ
κ. ΠΑΝΑΓΙΩΤΗ ΧΡΙΣΤΟΠΟΥΛΟΥ
ΕΙΣ ΘΕΣΙΝ ΒΙΒΟ
ΠΕΡΙΦΕΡΕΙΑΣ ΠΡΟΣΚΥΝΑ-ΛΟΚΡΙΔΟΣ
ΚΛ. 1:500

ΓΙΑ ΤΟΝ ΚΑΘΟΡΙΣΜΟ ΤΩΝ ΟΡΙΟΓΡΑΜΜΩΝ
ΑΙΓΙΑΛΟΥ ΚΑΙ ΠΑΡΑΛΙΑΣ

ΕΜΒΑΔΟΝ (ΑΒΓ.....ΦΧΑ) = 25950 M^2

ΑΘΗΝΑΙ ΜΑΡΤΙΟΣ 1978

Ο ΜΗΧΑΝΙΚΟΣ

ΝΙΚΟΣ Γ. ΚΟΤΖΑΜΑΝΗΣ
ΑΡΧΙΤΕΚΤΩΝ ΜΗΧΑΝΙΚΟΣ
ΑΘΗΝΑΙ ΤΗΛ. 9512711

ΠΟΛΕΟΔΟΜΙΑ

ΔΙΑΤΑΓΜΑΤΑ

(3)

Περὶ καθορισμοῦ συντελεστῶν δομήσεως καὶ ὅρων δομήσεως εἰς τὴν ἐντὸς τοῦ ἐγκεκριμένου ρυμοτομικοῦ σχεδίου περιοχὴν Πύργου (Ἠλείας).

Ο ΠΡΟΕΔΡΟΣ
ΤΗΣ ΕΛΛΗΝΙΚΗΣ ΔΗΜΟΚΡΑΤΙΑΣ

Ἔχοντες ὑπ' ὄψει:

1. Τὰς διατάξεις τοῦ ἀπὸ 17 Ἰουλίου 1923 Ν. Δ/τος «περὶ σχεδίων πόλεων κ.λ.π.», ὡς μεταγενεστέρως ἐτροποποιήθησαν καὶ συνεπληρώθησαν καὶ εἰδικώτερον τοῦ ἄρθρου 9 αὐτοῦ.
2. Τὰς διατάξεις τοῦ Ν.Δ. 8/1973 «περὶ Γ.Ο.Κ.», ὡς ἐτροποποιήθη διὰ τοῦ Ν.Δ. 205/1974 (ΦΕΚ 363/Α') καὶ εἰδικώτερον τῶν ἄρθρων 21 (παρ. 3), 22 καὶ 35 αὐτοῦ.
3. Τὰς διατάξεις τοῦ Ν. 651/1977 «περὶ καταργήσεως τοῦ Ν. Δ/τος 349/1974, τροποποιήσεως τῶν «περὶ αὐθαιρέτων οἰκοδομικῶν κατασκευῶν διατάξεων καὶ ρυθμίσεως συναφῶν θεμάτων» (ΦΕΚ 207/Α').
4. Τὴν ὑπ' ἀριθμ. ΕΔ2/α/04/59/Φ.Θ.2.1.1 /29.3.1978 κοινὴν ἀπόφασιν τοῦ Πρωθυπουργοῦ καὶ τοῦ Ὑπουργοῦ Δημοσίων Ἔργων «περὶ μεταβιβάσεως ἁρμοδιοτήτων τοῦ Ὑπουργοῦ Δημοσίων Ἔργων εἰς τὸν Ὑφυπουργὸν τοῦ αὐτοῦ Ὑπουργείου». (ΦΕΚ 282/Α').
5. Τὴν ὑπ' ἀριθμ. 457/1978 γνωμοδότησιν τοῦ Συμβουλίου Δημοσίων Ἔργων (Τμῆμα Οἰκισμοῦ).
6. Τὴν ὑπ' ἀριθμ. 1018/1978 γνωμοδότησιν τοῦ Συμβουλίου τῆς Ἐπικρατείας, προτάσει τοῦ ἐπὶ τῶν Δημοσίων Ἔργων Ὑφυπουργοῦ, ἀποφασίζομεν:

Ἄρθρον 1.

Καθορίζονται συντελεσταὶ δομήσεως τῶν οἰκοπέδων τῶν κειμένων εἰς τὴν ἐντὸς τοῦ ἐγκεκριμένου ρυμοτομικοῦ σχεδίου περιοχὴν Πύργου (Ἠλείας) κατὰ τομεῖς Ι,ΙΙ,ΙΙΙ καὶ IV, ὡς ἐμφαίνονται εἰς τὸ ὑπὸ τοῦ Γενικοῦ Διευθυντοῦ Οἰκισμοῦ τεθεωρημένον διὰ τῆς ὑπ' ἀριθμ. Γ. 34316/1978 πράξεως αὐτοῦ σχετικὸν προτότυπον διάγραμμα ὑπὸ κλίμακα 1 : 5000, τοῦ ὁποίου συνοπτικὸν ἀντίτυπον δημοσιεύεται μετὰ τοῦ παρόντος, ὡς κάτωθι:

Τομεῖς	Συντελεσταὶ δομήσεως
Ι	1,40
ΙΙ	2,00
ΙΙΙ	2,40
IV	1,60

Ἄρθρον 2.

1. Ὁ μέγιστος ἐπιτρεπόμενος ἀριθμὸς ὀρόφων καὶ τὸ μέγιστον ἐπιτρεπόμενον ὕψος τῶν οἰκοδομῶν τῶν ἀνεγειρομένων ἐντὸς τῆς περιοχῆς τῆς ὁποίας οἱ συντελεσταὶ δομήσεως καθορίζονται διὰ τοῦ προηγουμένου ἄρθρου 1, καθορίζονται ὡς εἰς τὸν κάτωθι πίνακα:

Τομεῖς	καθορισθέντες διὰ τοῦ ἄρθρου 1 τοῦ παρόντος, συντελεσταὶ δομήσεως.	Μέγιστος ἀριθμὸς ὀρόφων	Μέγιστον ὕψος τῶν οἰκοδομῶν.	Μέγιστος ἀριθμὸς ὀρόφων ἐν προσόψει.
Ι	1,40	2	Κατὰ ΓΟΚ	κατὰ ΓΟΚ
ΙΙ	2,00	5	ὅπου συνεχὲς κατὰ ΓΟΚ ὅπου Π.Ε. 17,00 μ.	κατὰ ΓΟΚ
ΙΙΙ	2,40	5	ὅπου συνεχὲς κατὰ ΓΟΚ ὅπου Π.Ε. 17,00 μ.	κατὰ ΓΟΚ
IV	1,60	4	ὅπου συνεχὲς κατὰ ΓΟΚ ὅπου Π.Ε. 14,00 μ.	κατὰ ΓΟΚ

2. Εἰς περίπτωσιν κατασκευῆς στέγης τὸ καθοριζόμενον ἀνωτέρω μέγιστον ὕψος οἰκοδομῶν προσαυξάνεται κατὰ ἕνα καὶ ἥμισυ 1,50 μ.
3. Διὰ τὰ εἰδικὰ κτίρια ἢ περιοχὰς ἐργατικῶν κατοικιῶν ἐμπιπτούσας εἰς τοὺς ὡς ἄνω καθοριζομένους τομεῖς, διὰ τὰς ὁποίας ἔχουν καθορισθῆ διὰ διαταγμάτων εἰδικοὶ ὅροι δομήσεως, παραμένουν οἱ ὅροι δομήσεως αὐτῶν ὡς προκύπτουν ἐκ τῶν διατάξεων τούτων.

Ἄρθρον 3.

1. Ἐξακολουθοῦν νὰ ἐφαρμόζωνται οἱ μέχρι τῆς δημοσιεύσεως τοῦ παρόντος διατάγματος ἰσχύοντες ὅροι δομήσεως, ἐφ' ὅσον συντρέχουν αἱ προϋποθέσεις αἱ ἀναφερόμεναι εἰς τὴν παράγραφον 1 τοῦ ἄρθρου 12 τοῦ Ν.651/1977 «περὶ καταργήσεως τοῦ Ν.Δ/τος 349/1974 κ.λπ. (ΦΕΚ. 207/Α) ἐφαρμοζομένης καὶ τῆς παραγράφου 2 τοῦ αὐτοῦ ὡς ἄνω ἄρθρου, ἐὰν συντρέχει περίπτωσις.

2. Εἰς τὰς περιπτώσεις τοῦ ἐδαφίου β τῆς παραγράφου 1 καὶ τῆς παραγράφου 2 τοῦ ἄρθρου 12 τοῦ αὐτοῦ ὡς ἄνω Ν.651/1977, ἡ μελέτη πρὸς ἔκδοσιν οἰκοδομικῆς ἀδείας δέον ὅπως ὑποβληθῇ ἐντὸς τετραμήνου ἀπὸ τῆς δημοσιεύσεως τοῦ παρόντος Διατάγματος. Παρερχομένης ἀπράκτου τῆς προθεσμίας ταύτης ἡ ἄδεια ἐκδίδεται βάσει τῶν διὰ τοῦ παρόντος Διατάγματος καθοριζομένων ὅρων καὶ περιορισμῶν δομήσεως.

3. Ἄδειαι οἰκοδομῆς ἐκδιδόμεναι μὲ τοὺς πρὸ τῆς δημοσιεύσεως τοῦ παρόντος ὅρους δομήσεως, ἰσχύουν διὰ τρία (3) ἔτη ἀπὸ τῆς ἐκδόσεώς των καὶ πάντως οὐχὶ πέραν τῶν τεσσάρων (4) ἐτῶν ἀπὸ τῆς δημοσιεύσεως τοῦ παρόντος Διατάγματος.

Εἰς τὸν αὐτὸν ἐπὶ τῶν Δημοσίων Ἔργων Ὑφυπουργόν, ἀνατίθεμεν τὴν δημοσίευσιν καὶ ἐκτέλεσιν τοῦ παρόντος Διατάγματος.

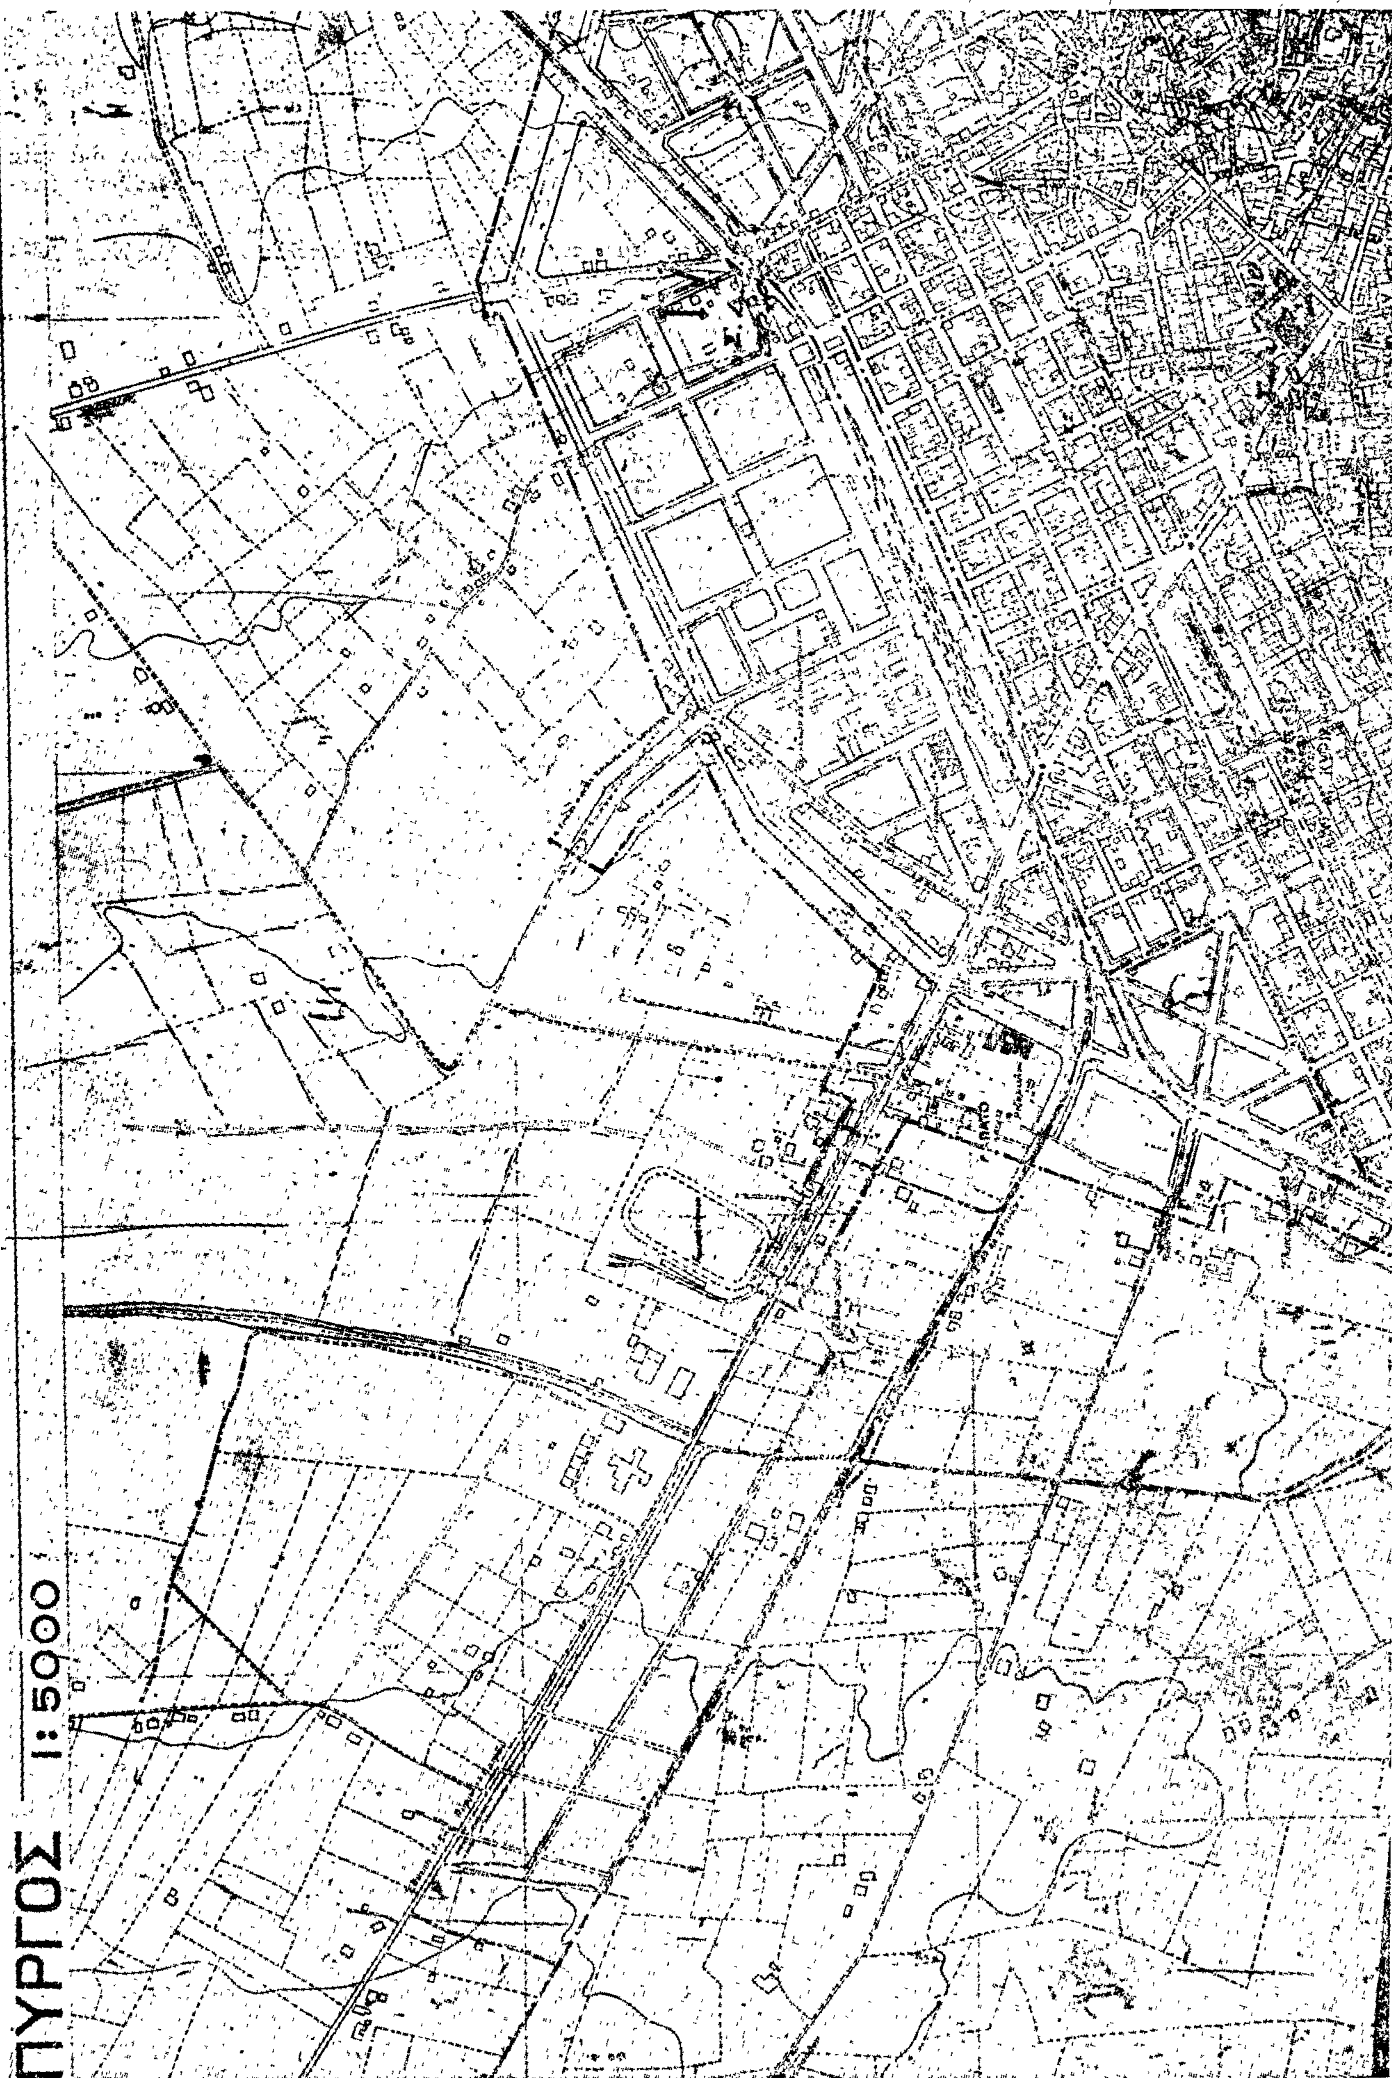
Ἐν Ἀθήναις τῇ 4 Ἰανουαρίου 1979

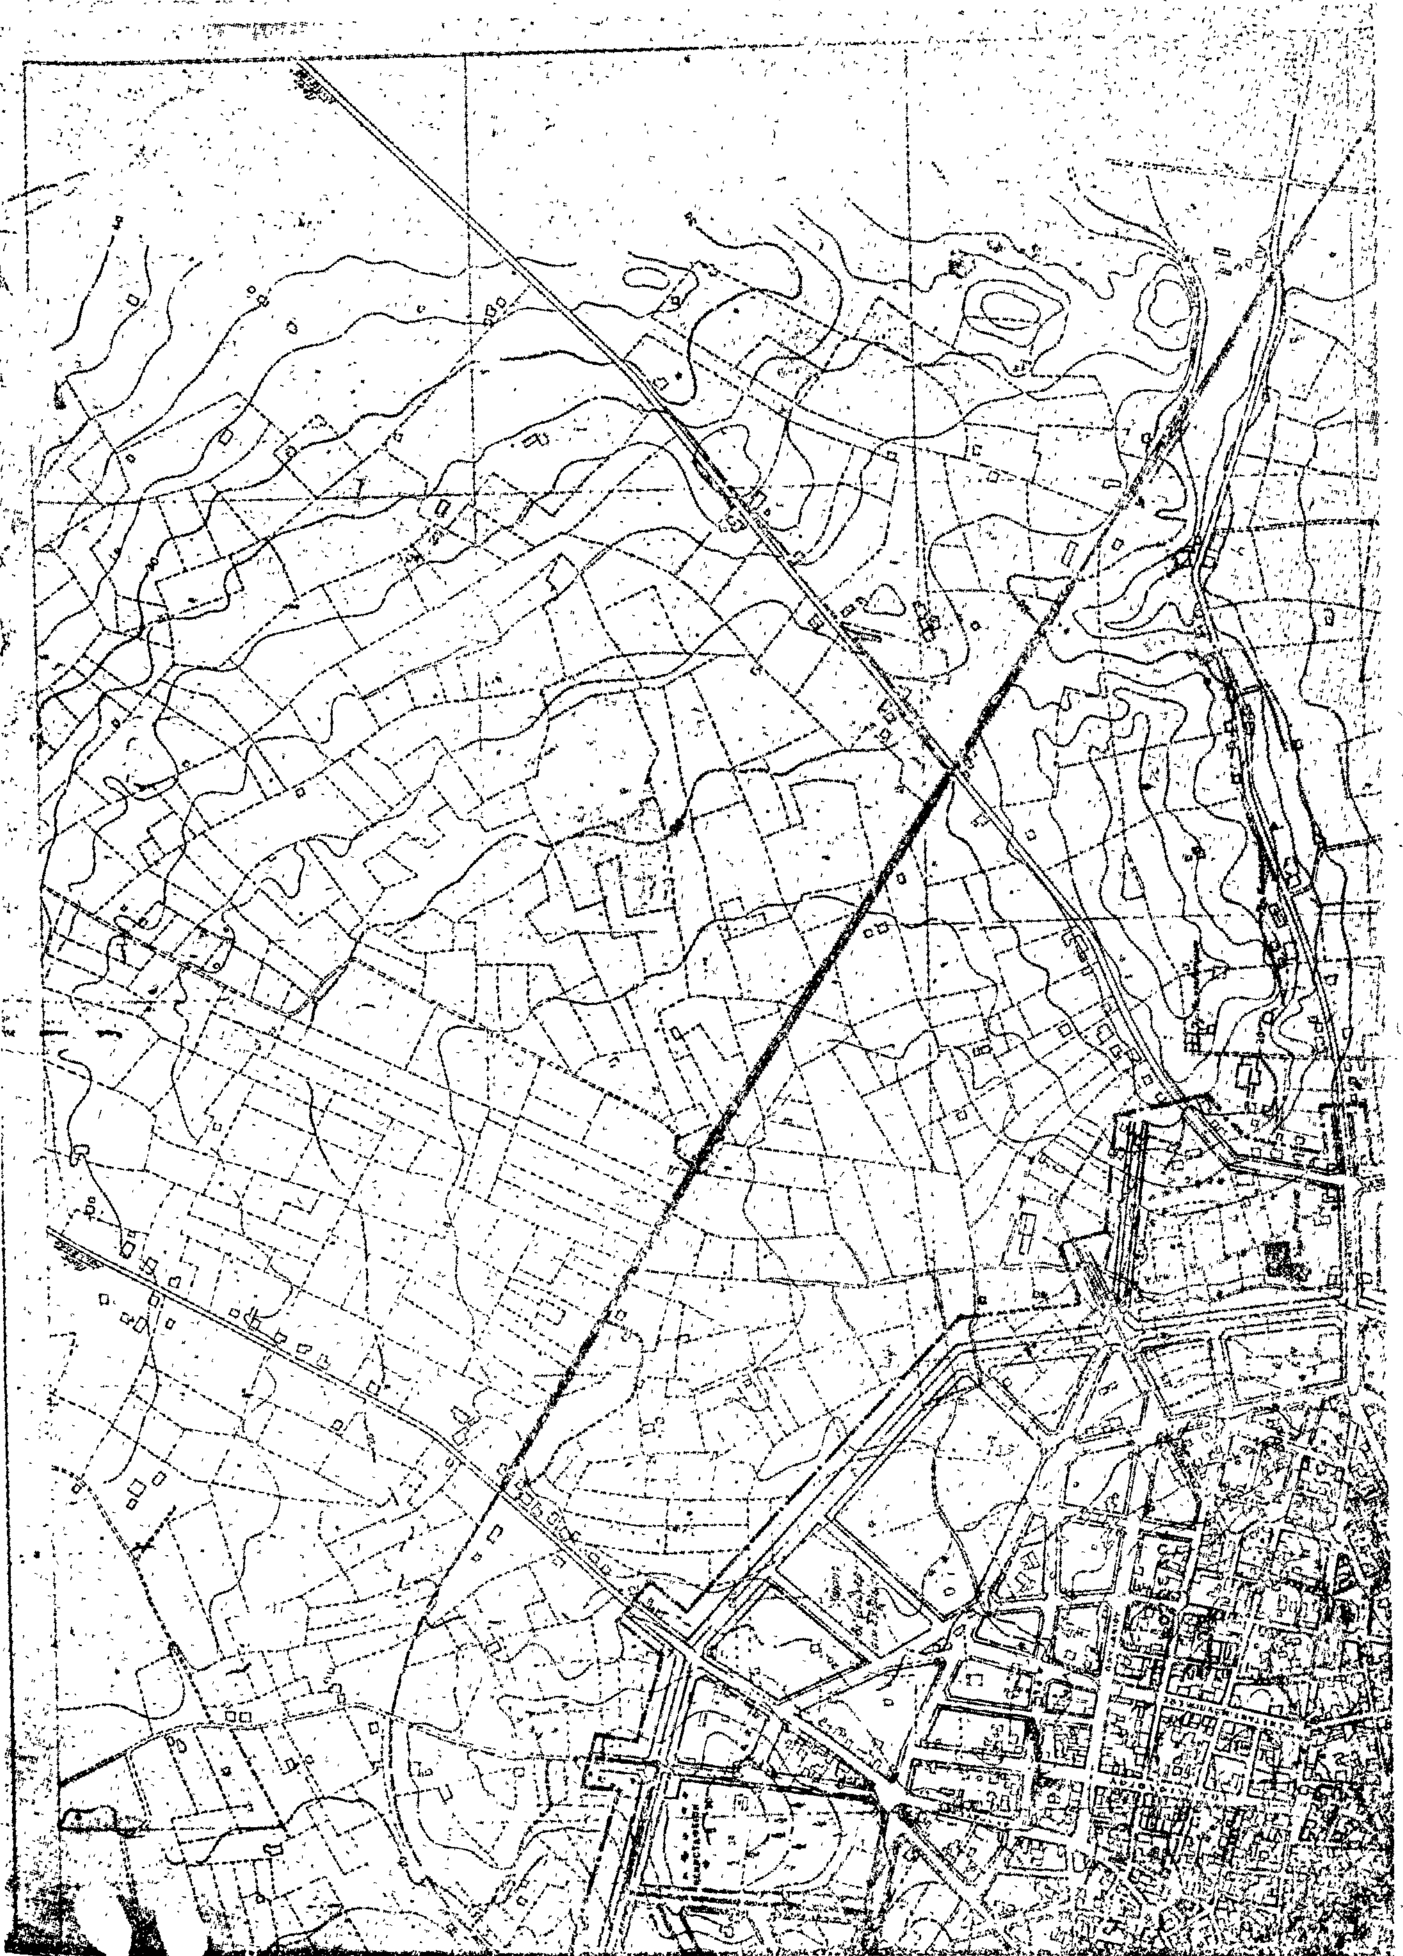
Ο ΠΡΟΕΔΡΟΣ ΤΗΣ ΔΗΜΟΚΡΑΤΙΑΣ

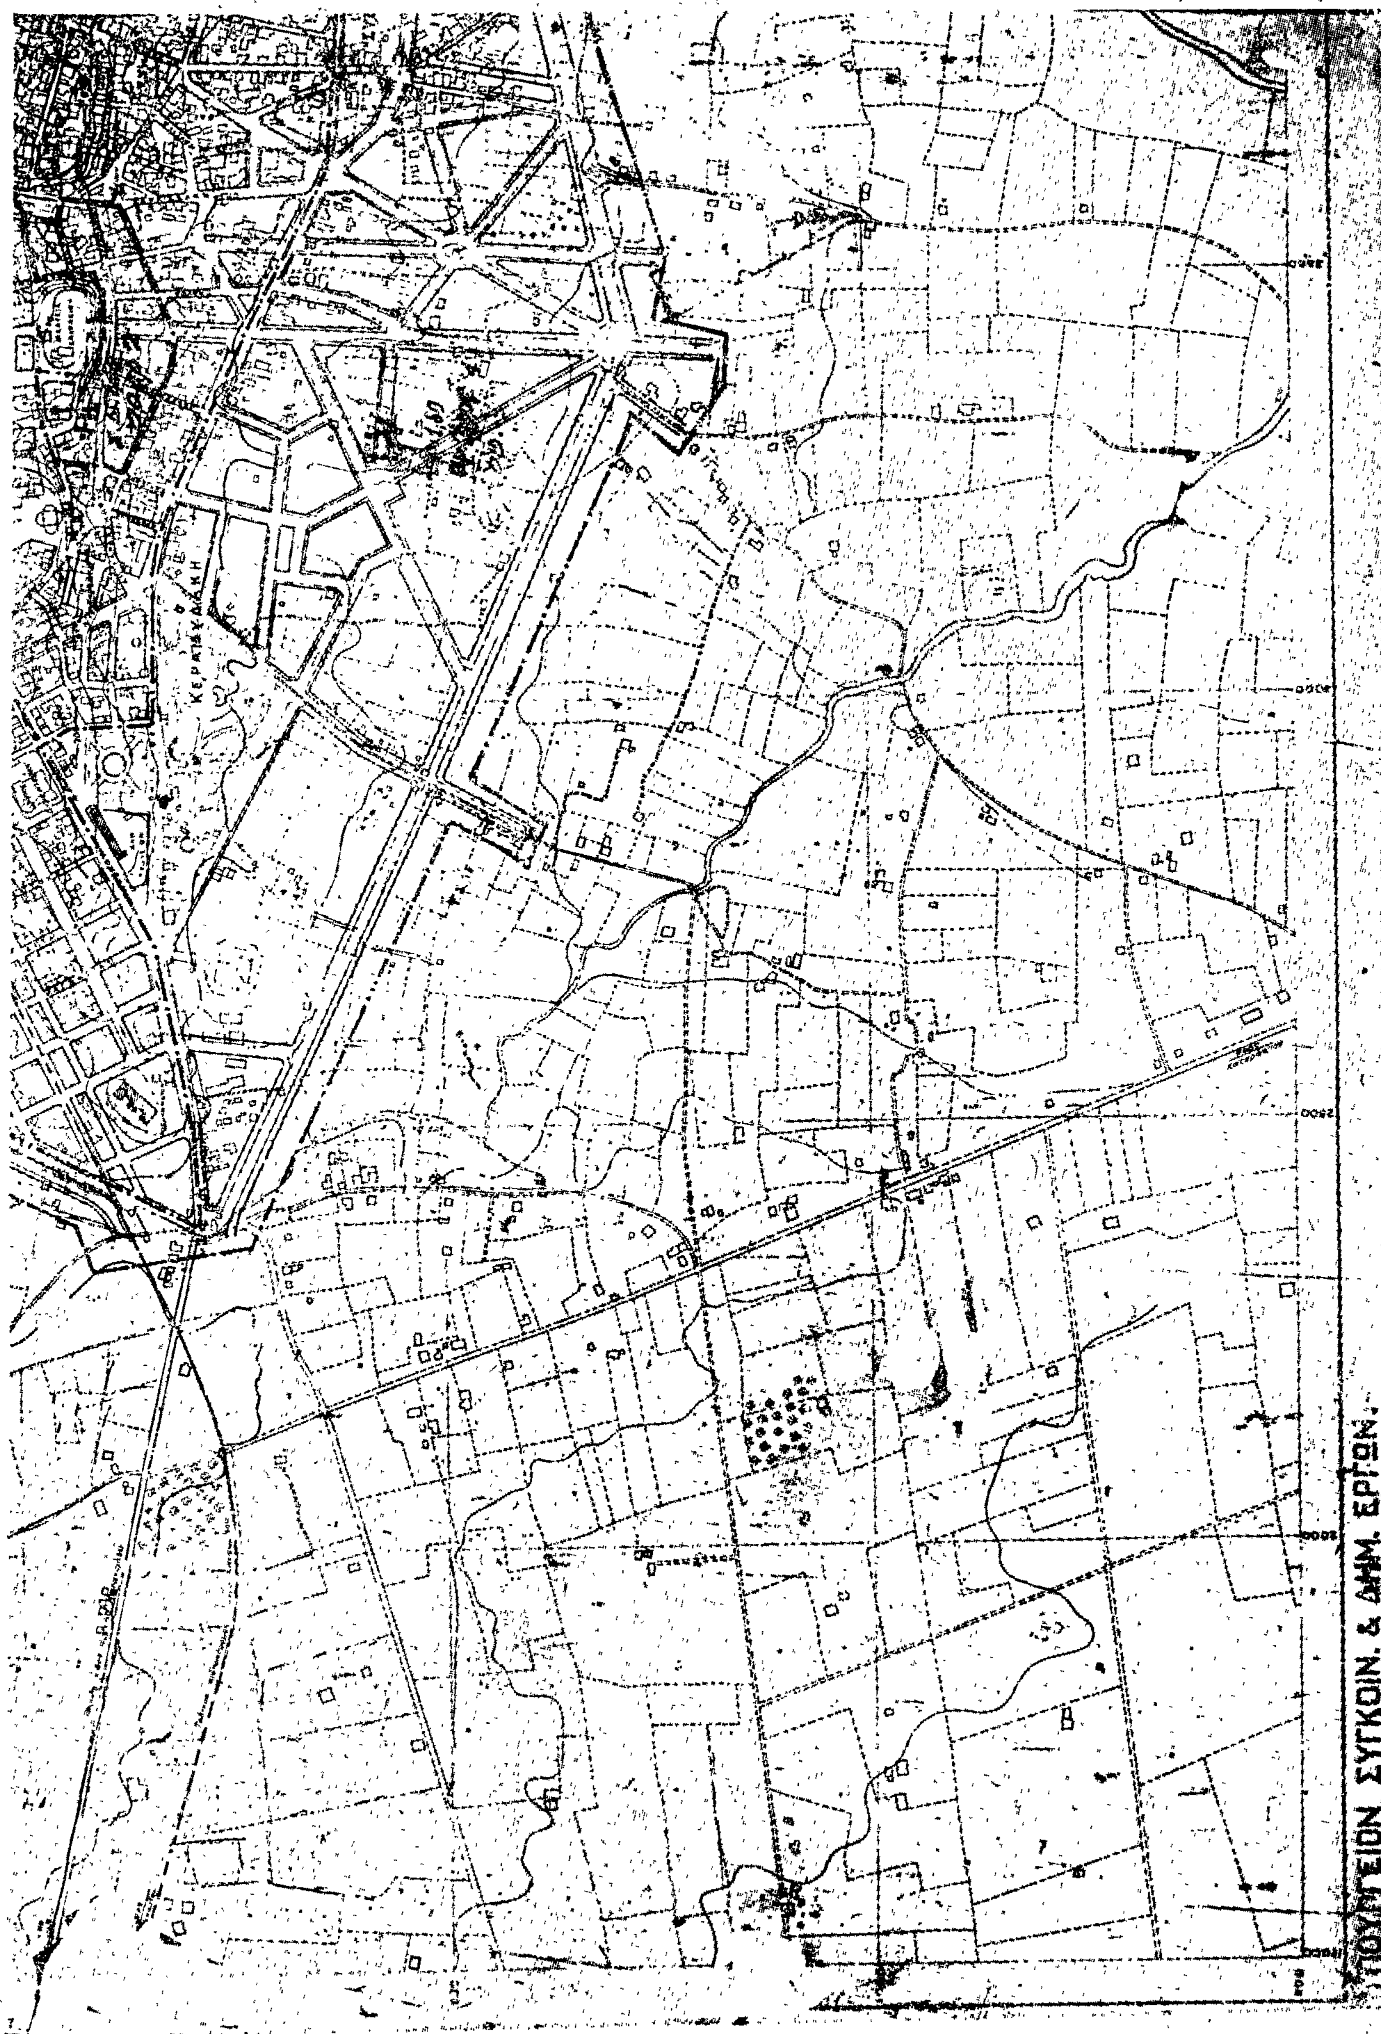
ΚΩΝΣΤΑΝΤΙΝΟΣ Δ. ΤΣΑΤΣΟΣ

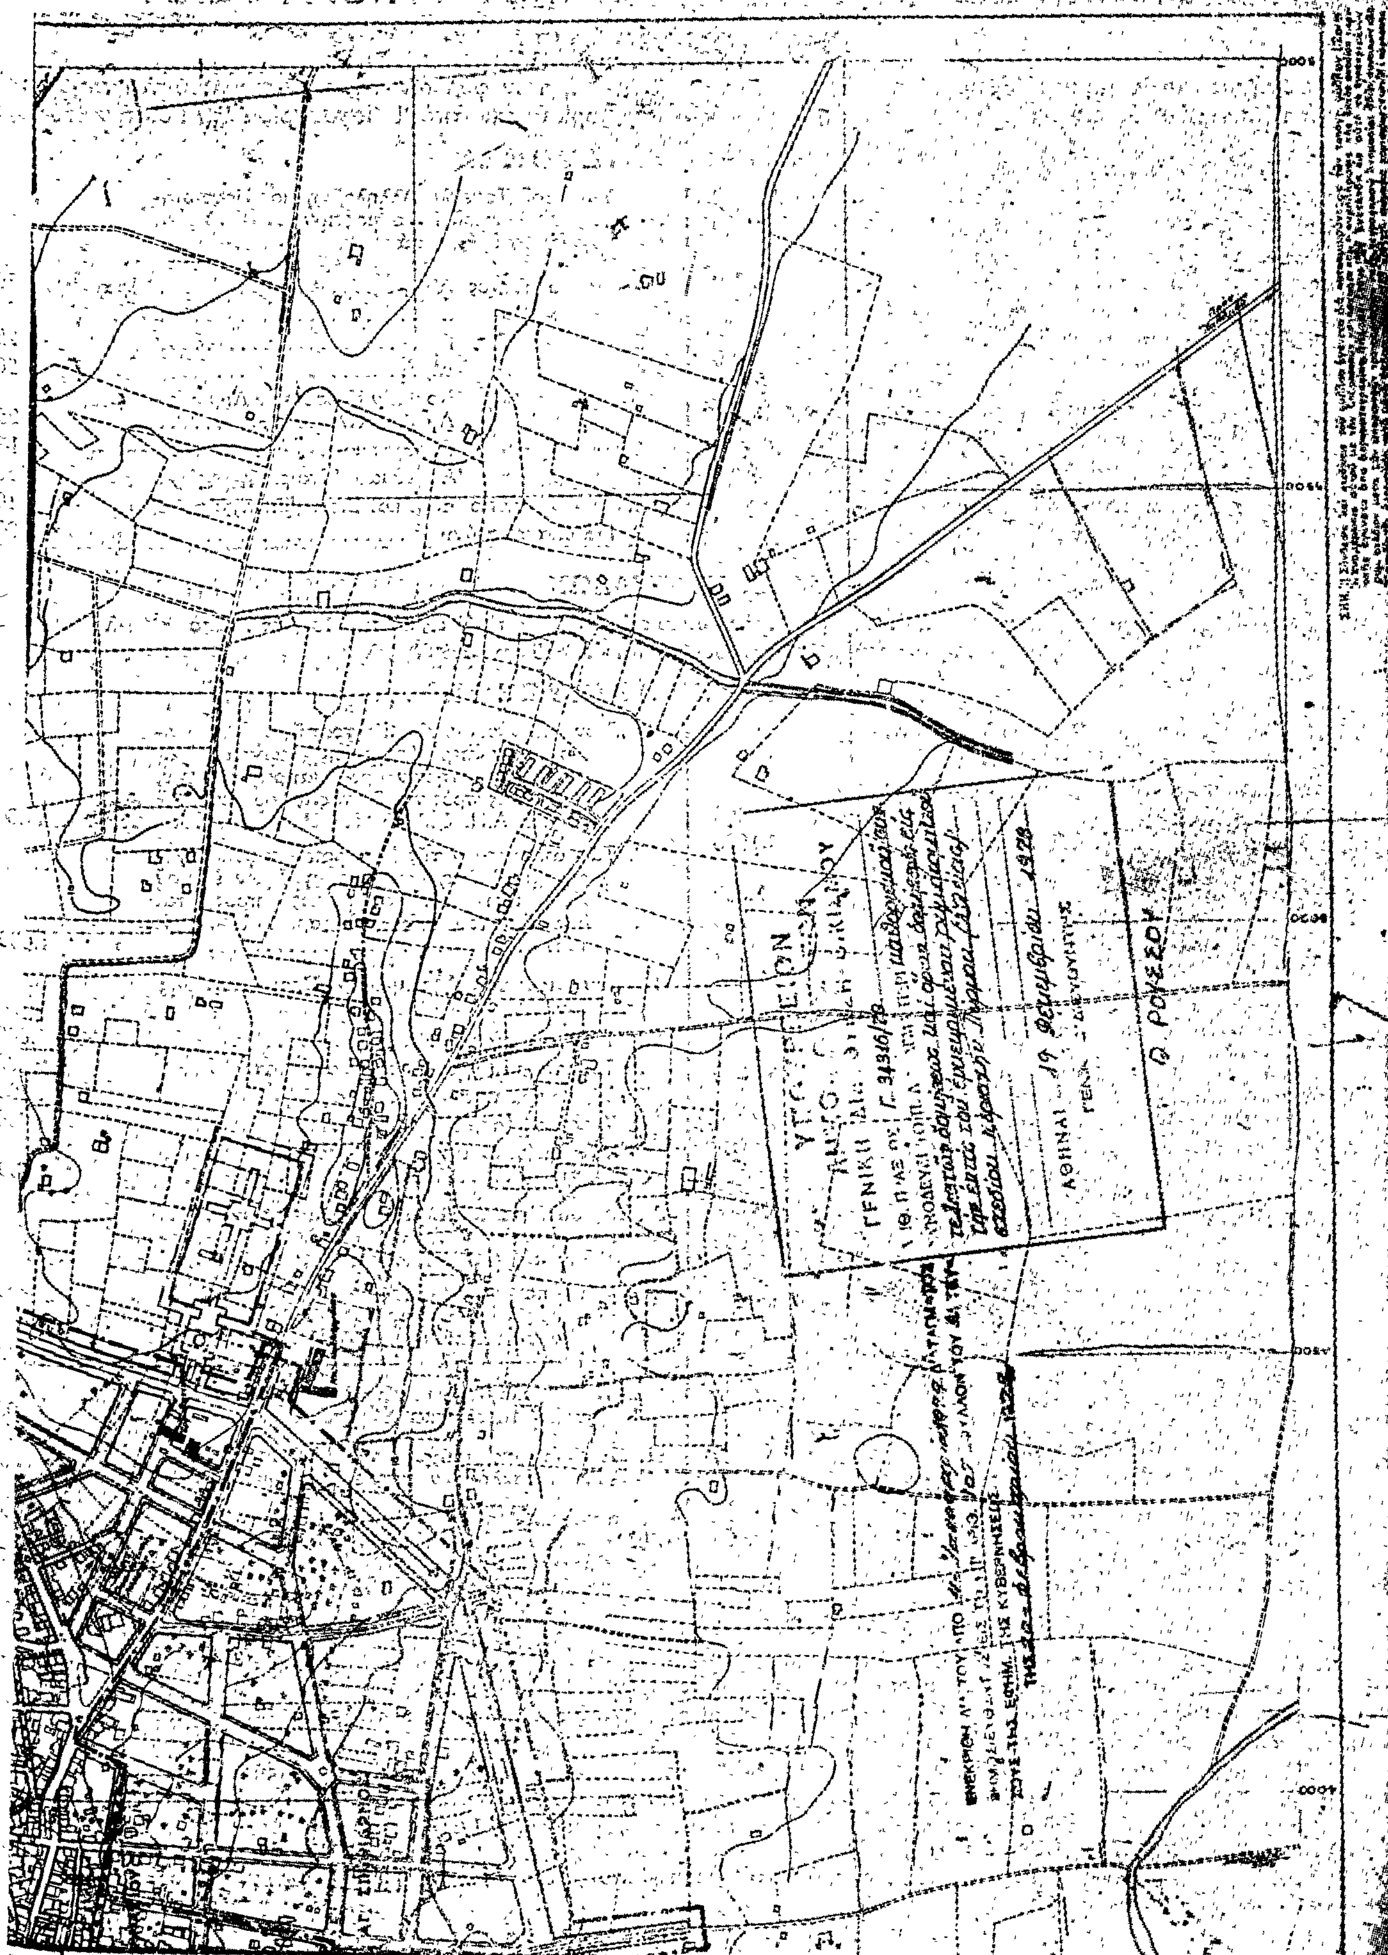
Ο ΥΦΥΠΟΥΡΓΟΣ ΔΗΜΟΣΙΩΝ ΕΡΓΩΝ

ΣΤΕΦΑΝΟΣ ΜΑΝΟΣ


ΠΥΡΓΟΣ 1:5000




ΚΕΡΑΤΣΙΔΑΚΗ
ΥΠΟΥΡΓΕΙΟΝ ΣΥΓΚΟΙΝ. & ΔΗΜ. ΕΡΓΩΝ.



Η ΓΕΝΙΚΗ ΔΙΕΥΘΥΝΣΗ ΤΟΥ ΕΘΝΙΚΟΥ ΤΥΠΟΓΡΑΦΕΙΟΥ

ΓΝΩΣΤΟΠΟΙΕΙ ΟΤΙ:

Ἡ ἐτήσια συνδρομὴ τῆς Ἐφημερίδας τῆς Κυβερνήσεως, ἡ τιμὴ τῶν φύλλων της ποὺ πουλιοῦνται τμηματικὰ καὶ τὰ τέλη δημοσιεύσεων στὴν Ἐφημερίδα τῆς Κυβερνήσεως, καθορίσθηκαν ἀπὸ 1 Ἰανουαρίου 1974 ὡς ἀκολούθως:

Α' ΕΤΗΣΙΕΣ ΣΥΝΔΡΟΜΕΣ

1. Γιὰ τὸ Τεῦχος Α'	Δραχ.	600
2. » » » Β'	»	700
3. » » » Γ'	»	500
4. » » » Δ'	»	1.000
5. » » » Νομικῶν Προσώπων Δ.Δ. κτλ	»	500
6. » » » Παράρτημα	»	300
7. » » » Ἀνωνύμων Ἑταιρειῶν κτλ.	»	3.000
8. » » Δελτίο Ἐμπορικῆς καὶ Βιομηχανικῆς Ἰδιοκτησίας	»	200
9. Γιὰ ὅλα τὰ τεύχη καὶ τὸ Δ.Ε.Β.Ι.	»	6.000

Οἱ Δῆμοι καὶ οἱ Κοινότητες τοῦ Κράτους καταβάλλουν τὸ 1/2 τῶν ἀνωτέρω συνδρομῶν.

Ὑπὲρ τοῦ Ταμείου Ἀλληλοβοηθείας Προσωπικοῦ τοῦ Ἐθνικοῦ Τυπογραφείου (ΤΑΠΕΤ) ἀναλογοῦν τὰ ἑξῆς ποσά:

1. Γιὰ τὸ Τεῦχος Α'	Δραχ.	30
2. » » » Β'	»	35
3. » » » Γ'	»	25
4. » » » Δ'	»	50
5. » » » Νομικῶν Προσώπων Δημοσίου Δικαίου κτλ	»	25
6. » » » Παράρτημα	»	15
7. » » » Ἀνωνύμων Ἑταιρειῶν κτλ.	»	150
8. » » Δελτίο Ἐμπ. καὶ Βιομ. Ἰδιοκτησίας	»	10
9. Γιὰ ὅλα τὰ τεύχη	»	300

Β'. ΤΙΜΗ ΦΥΛΛΩΝ

Ἡ τιμὴ πωλήσεως κάθε φύλλου, μέχρις 8 σελ., εἶναι 3 δρχ., ἀπὸ 9 ὡς 40 σελ. 8 δρχ., ἀπὸ 41 ὡς 80 σελ. 15 δρχ., ἀπὸ 81 σελ. καὶ ἄνω ἡ τιμὴ πωλήσεως κάθε φύλλου προσαυξάνεται κατὰ 15 δρχ. ἀνὰ 80 σελίδες.

Γ'. ΤΕΛΗ ΔΗΜΟΣΙΕΥΣΕΩΝ

Ι. Στὸ Τεῦχος Ἀνωνύμων Ἑταιρειῶν καὶ Ἑταιρειῶν Περιωρισμένης Εὐθύνης:

Α'. Δημοσιεύματα Ἀνωνύμων Ἑταιρειῶν:

1. Τῶν δικαστικῶν πράξεων	Δραχ.	400
2. Τῶν καταστατικῶν Ἀνωνύμων Ἑταιρειῶν	»	10.000
3. Τῶν τροποποιήσεων τῶν καταστατικῶν τῶν Ἀνωνύμων Ἑταιρειῶν	»	2.000
4. Τῶν ἀνακοινώσεων καὶ προσκλήσεων σὲ γενικὲς συνελεύσεις, τῶν κατὰ τὸ ἄρθρο 32 τοῦ Ν. 3221/24 γνωστοποιήσεων, τῶν ἀνακοινώσεων, ποὺ προβλέπονται ἀπὸ τὸ ἄρθρο 59 παρ. 3 τοῦ Ν.Δ. 400/70 «περὶ Ἀλλοδαπῶν Ἀσφαλιστικῶν Ἑταιρειῶν» καὶ τῶν ἀποφάσεων τοῦ Διοικητικοῦ Συμβουλίου τοῦ ΕΛΤΑ, ποὺ ἀναφέρονται σὲ προσωρινὲς διατάξεις	»	1.000
5. Τῶν ἀνακοινώσεων τῶν ὑπὸ διάλυση Ἀνωνύμων Ἑταιρειῶν, κατὰ τὸ Β.Δ. 20/5/1939	»	200
6. Τῶν Ἰσολογισμῶν τῶν Ἀνωνύμων Ἑταιρειῶν	»	4.000
7. Τῶν συνοπτικῶν μηνιαίων καταστάσεων τῶν Τραπεζικῶν Ἑταιρειῶν	»	1.000
8. Τῶν ἀποφάσεων «περὶ ἐγκρίσεως τιμολογίων τῶν Ἀσφαλιστικῶν Ἑταιρειῶν»	»	600
9. Τῶν ὑπουργικῶν ἀποφάσεων «περὶ παροχῆς ἀδείας ἐπεκτάσεως τῶν ἐργασιῶν Ἀσφαλιστικῶν Ἑταιρειῶν», τῶν ἐκθέσεων περιουσιακῶν στοιχείων Ἀνωνύμων Ἑταιρειῶν γενικά, καὶ τῶν ἀποφάσεων τοῦ Δ.Σ. τοῦ ΕΛΤΑ, μὲ τὶς ὁποῖες ἐγκρίνονται καὶ δημοσιεύονται οἱ κανονισμοί αὐτοῦ	»	4.000
10. Τῶν ἀποφάσεων «περὶ παροχῆς πληρεξουσιότητος πρὸς ἀντιπροσώπευσιν ἐν Ἑλλάδι ἀλλοδαπῶν Ἑταιρειῶν» καὶ τῶν ἀποφάσεων «περὶ μεταβιβάσεως τοῦ χαρτοφυλακίου Ἀσφαλιστικῶν Ἑταιρειῶν κατὰ τὸ ἄρθρον 59 παρ. 1 τοῦ Ν.Δ. 400/70»	»	2.000
11. Τῶν ἀποφάσεων «περὶ συγχωνεύσεως Ἀνωνύμων Ἑταιρειῶν»	»	10.000
12. Τῶν ἀποφάσεων τῆς Ἐπιτροπῆς τοῦ Χρηματιστηρίου «περὶ εἰσαγωγῆς χρεωγράφων εἰς τὸ Χρηματιστήριον πρὸς διαπραγμάτευσιν, συμφώνως πρὸς τὰς διατάξεις τοῦ ἄρθρου 2 παρ. 3 Α.Ν. 148/67»	Δραχ.	1.000
13. Τῶν ἀποφάσεων τῆς Ἐπιτροπῆς κεφαλαιαγορᾶς «περὶ διαγραφῆς χρεωγράφων ἐκ τοῦ Χρηματιστηρίου, συμφώνως πρὸς τὰς διατάξεις τοῦ ἄρθρου 2 παρ. 4 Α.Ν. 148/1967»	»	1.000

Β'. Δημοσιεύματα Ἑταιρειῶν Περιωρισμένης Εὐθύνης:

1. Τῶν καταστατικῶν	»	1.000
2. Τῶν τροποποιήσεων τῶν καταστατικῶν	»	400
3. Τῶν ἀνακοινώσεων καὶ προσκλήσεων	»	200
4. Τῶν Ἰσολογισμῶν	»	1.000
5. Τῶν ἐκθέσεων ἐκτιμήσεως περιουσιακῶν στοιχείων	»	1.000

Γ'. Δημοσιεύματα Ἀλληλασφαλιστικῶν Συνεταιρισμῶν - Ἀλληλασφαλιστικῶν Ταμείων καὶ Φιλανθρωπικῶν Σωματείων:

1. Τῶν ὑπουργικῶν ἀποφάσεων «περὶ χορηγήσεως ἀδείας λειτουργίας Ἀλληλασφαλιστικῶν Συνεταιρισμῶν - Ἀλληλασφαλιστικῶν Ταμείων»	»	1.000
2. Τῶν Ἰσολογισμῶν τῶν ἀνωτέρω Συνεταιρισμῶν, Ταμείων καὶ Σωματείων	»	1.000

ΙΙ. Στὸ Τέταρτο τεῦχος, τῶν δικαστικῶν πράξεων, προσκλήσεων καὶ λοιπῶν δημοσιεύσεων.	»	400

Τὸ ποσοστὸ ἐπὶ τῶν τελῶν δημοσιεύσεων στὸ Τεῦχος Ἀνωνύμων Ἑταιρειῶν καὶ Ἑταιρειῶν Περιωρισμένης Εὐθύνης, ποὺ πρέπει νὰ καταβάλλεται ὑπὲρ τοῦ Ταμείου Ἀλληλοβοηθείας Προσωπικοῦ Ἐθνικοῦ Τυπογραφείου (ΤΑΠΕΤ), ὁρίσθηκε γενικὰ σὲ 5ο/ο.

Δ'. ΚΑΤΑΒΟΛΗ ΣΥΝΔΡΟΜΩΝ - ΤΕΛΩΝ ΔΗΜΟΣΙΕΥΣΕΩΝ ΚΑΙ ΠΟΣΟΣΤΩΝ Τ.Α.Π.Ε.Τ.

1. Οἱ συνδρομὲς τοῦ ἐσωτερικοῦ καὶ τὰ τέλη δημοσιεύσεων προκαταβάλλονται στὰ Δημόσια Ταμεῖα ἔναντι ἀποδεικτικοῦ εἰσπράξεως, τὸ ὁποῖο φροντίζει ὁ ἐνδιαφερόμενος νὰ τὸ στείλει στὴν Ὑπηρεσία τοῦ Ἐθνικοῦ Τυπογραφείου.

2. Οἱ συνδρομὲς τοῦ ἐξωτερικοῦ εἶναι δυνατὸ νὰ στέλνονται καὶ σὲ ἀνάλογο συνάλλαγμα μὲ ἐπιταγὴ ἐπ' ὀνόματι τοῦ Διευθυντῆ τῶν Διοικητικῶν καὶ Οἰκονομικῶν Ὑποθέσεων τοῦ Ἐθνικοῦ Τυπογραφείου.

3. Τὸ ὑπὲρ τοῦ ΤΑΠΕΤ ποσοστὸ ἐπὶ τῶν ἀνωτέρω συνδρομῶν καὶ τελῶν δημοσιεύσεων καταβάλλεται ὡς ἑξῆς:

α) στὴν Ἀθήνα: στὸ Ταμεῖο τοῦ ΤΑΠΕΤ (Κατάστημα Ἐθνικοῦ Τυπογραφείου),

β) στὶς ὑπόλοιπες πόλεις τοῦ Κράτους: στὰ Δημόσια Ταμεῖα καὶ ἀποδίδεται στὸ ΤΑΠΕΤ σύμφωνα μὲ τὶς 192378/3639/1947(RONEO 185) καὶ 178048/5521/31.7.65 (RONEO 139) ἐγκύκλιες διαταγὲς τοῦ Γ.Λ.Κ.,

γ) στὶς περιπτώσεις συνδρομῶν ἐξωτερικοῦ: ὅταν ἡ ἀποστολή τους γίνεται μὲ ἐπιταγές, μαζὶ μ'αὐτὲς στέλνεται καὶ τὸ ὑπὲρ τοῦ ΤΑΠΕΤ ποσοστό.

Ὁ Γενικὸς Διευθυντής
ΑΘΑΝΑΣΙΟΣ ΠΑΝ. ΣΠΗΛΙΟΠΟΥΛΟΣ

ΑΠΟ ΤΟ ΕΘΝΙΚΟ ΤΥΠΟΓΡΑΦΕΙΟ